


广东省军区广州第二离职干部修养所 厨房设计项目

广州市鼎烽厨具工程有限公司
2020年02月16日

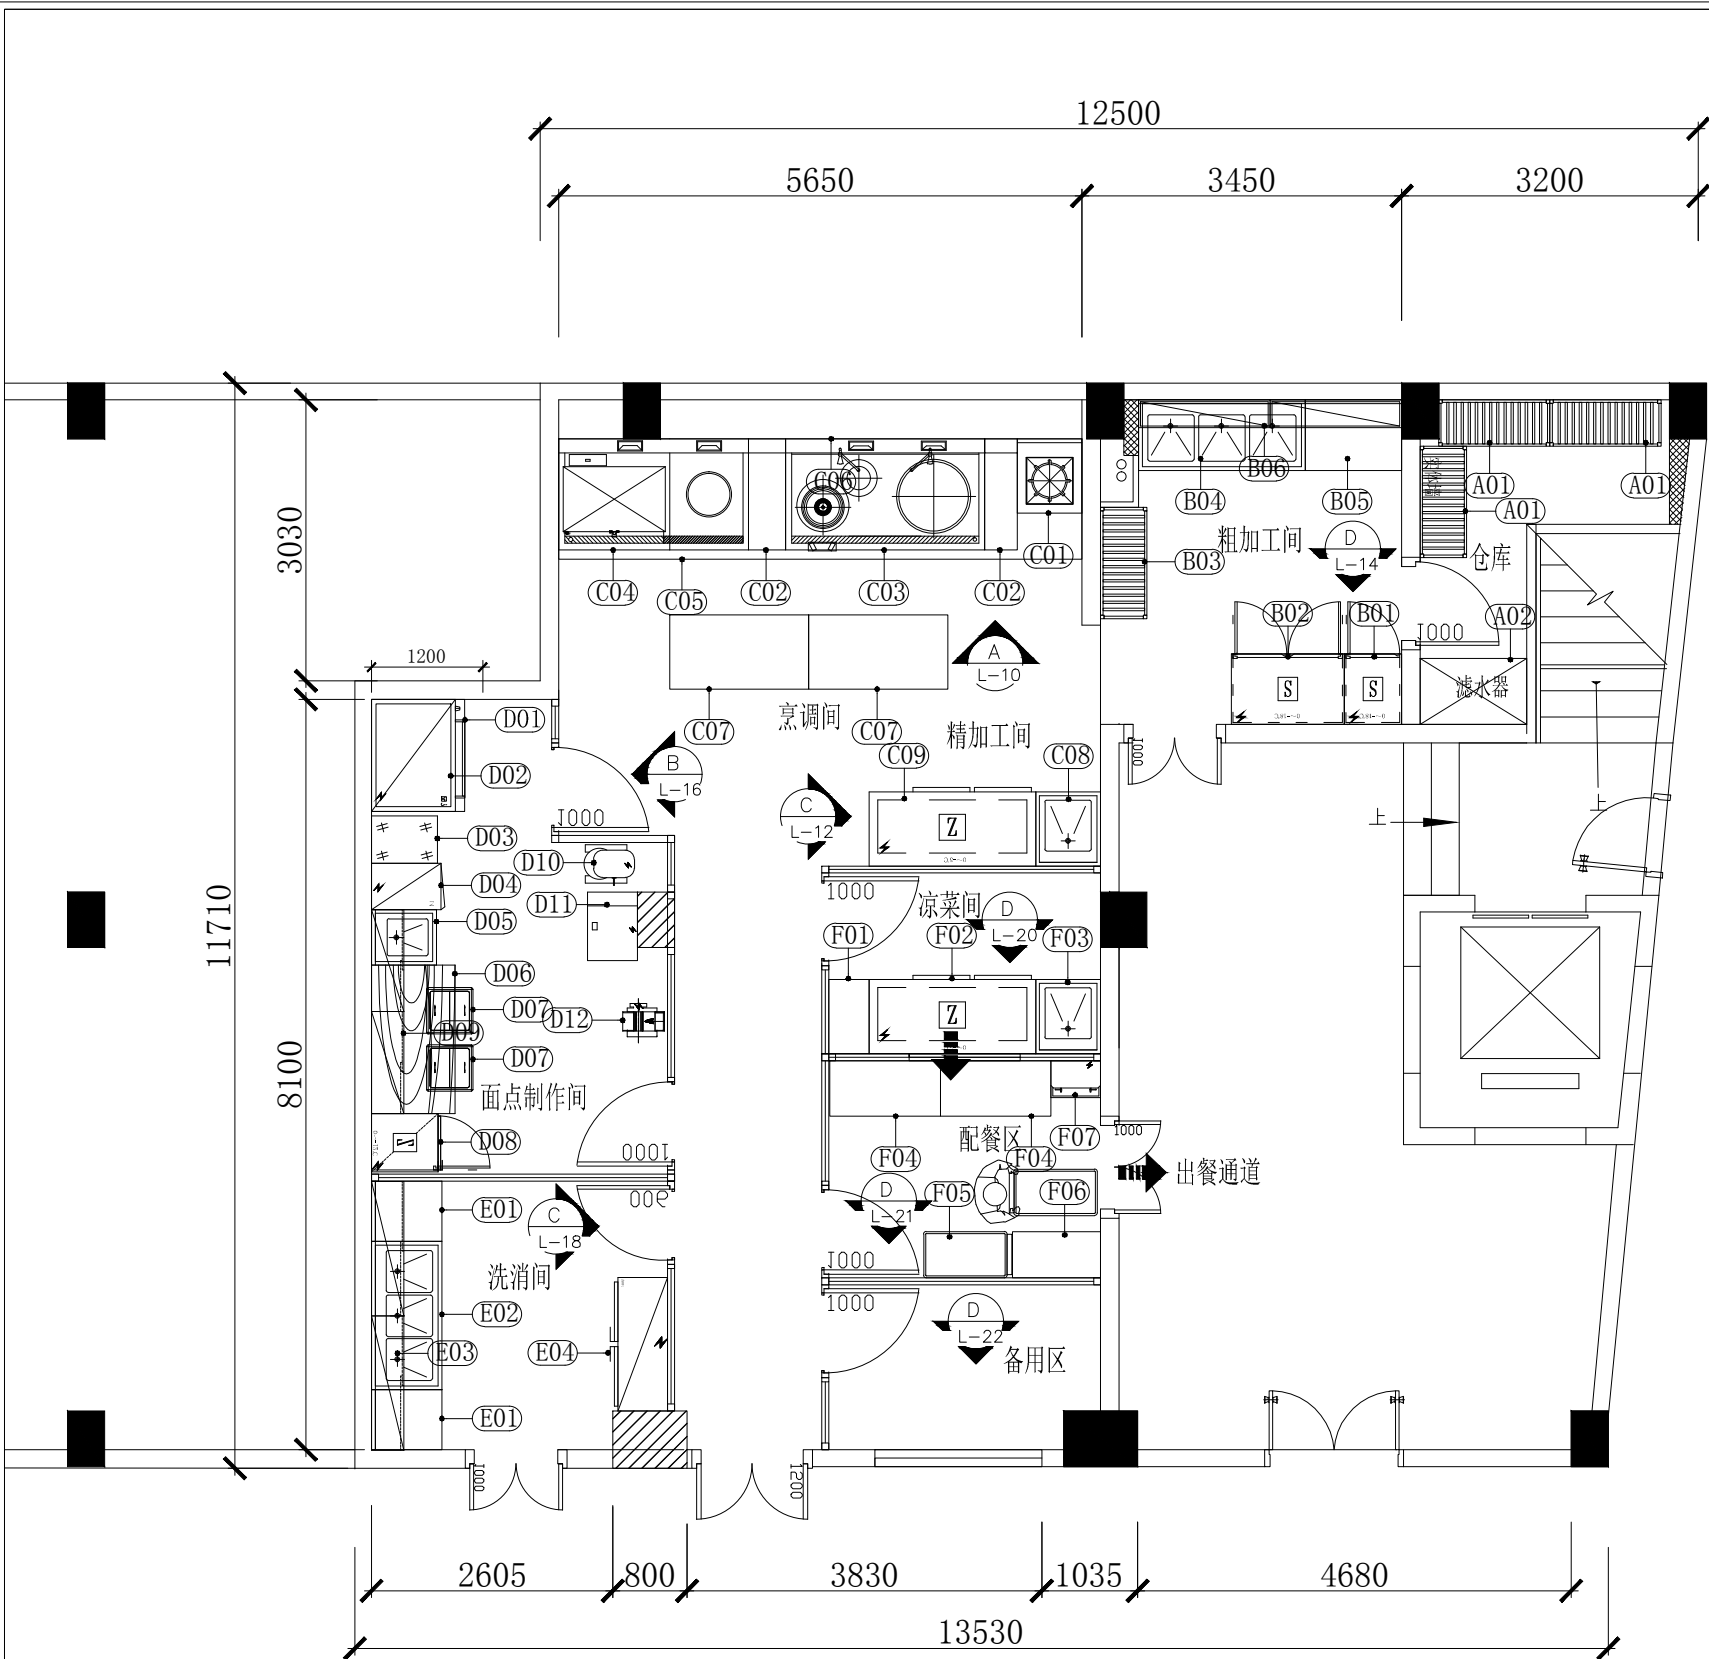

广东省军区广州第二离职干部修养所厨房设计项目 平面图P-01

序号	名 称	规 格	数量	单位
	仓库			
A01	四层存放架	1200*500*1500	3	台
A02	滤水器		1	台
	粗加工间			
B01	双门雪柜		1	台
B02	四门雪柜		1	台
B03	四层存放架	1200*500*1500	1	台
B04	三星洗刷台	1800*760*800+150	1	台
B05	不锈钢砧板台	1040*760*800+150	1	台
B06	不锈钢挂墙层板	1420*350*350	2	台
	烹调间及精加工间			
C01	燃气单头平头炉	700*700*1250	1	台
C02	不锈钢拼台	350*1200*1250	2	台
C03	燃气单尾撑炒炉、大锅炉	2150*1200*1250	1	台
C04	燃气蒸柜、蒸撑一体炉	2150*1200*1250	1	台
C05	不锈钢油网烟罩	5650*1300*500	5.65	米
C06	不锈钢炉后封板	5650*700	5.65	米
C07	双层工作台	1500*800*800	2	台
C08	单星洗刷台	700*800*800+150	1	台
C09	保鲜砧板台	1800*800*800+150	1	台
	面点制作间			
D01	不锈钢油网烟罩	1300*1000*500	1.3	米
D02	三层六盘烘炉		1	台
D03	饼架车		1	台
D04	醒发箱		1	台
D05	单星洗刷台	600*600*800+150	1	台
D06	木面案板台	1600*900*800	1	台
D07	糖粉车		2	台
D08	双门雪柜		1	台
D09	不锈钢吊柜	1100*350*600	2	台
D10	搅拌机		1	台
D11	和面机		1	台
D12	压面机		1	台
	洗消间			
E01	双层工作台	650*760*800+150	2	台
E02	三星洗刷台	1600*760*800+150	1	台
E03	不锈钢吊柜	1400*350*600	2	台
E04	高温消毒柜		1	台
	凉菜间、配餐间			
F01	不锈钢双层工作台	435*800*800	1	台
F02	保鲜砧板台	1800*800*800	1	台
F03	单星洗刷台	700*800*800	1	台
F04	不锈钢双层工作台	1200*600*800	2	台
F05	保温餐车		2	台
F06	不锈钢双层工作台	950*600*800	1	台
F07	电热开水器		1	台

DANFUNG™
鼎 烽 厨 具

广州市鼎烽厨具工程有限公司

Guangzhou dan fung kitchen engineering co., LTD
地 址：广州市荔湾区中山七路龙源新一巷24号首层
电 话：020-84447282
传 真：020-84447282
邮 箱：danfung007@163.com
邮 编：510000

注意 • NOTES

1. 切勿量度图纸，尺码以图上所示标示为准。
1. DO NOT SCALE DRAWING. FIGURED DIMENSION ARE TO BE FOLLOWED.
2. 所有尺码按现场工地核实。
2. ALL DIMENSIONS ARE TO BE VERIFIED ON SITE.
3. 如发现有任何矛盾处，应立即通知广州市鼎烽厨具工程有限公司。
3. ANY DISCREPANCY FOUND SHALL BE NOTIFIED TO Guangzhou dan fung kitchen engineering co., LTD
4. 图纸设计版权属“广州市鼎烽厨具工程有限公司”拥有，不能复制或节录，并需得 到“广州市鼎烽厨具工程有限公司”同意方可使用。
4. COPY RIGHT OF THIS DRAWING RESERVED BY "Guangzhou dan fung kitchen engineering co., LTD" PERMISSION MUST BE OBTAINED BEFORE ANY USE OF IT CAN REMADE.

物料流程示意图 • KEY PLAN

物料流程	Material Flow
原材料入口	Raw Material In
半成品 (净料/半成品)	Semi-Processed food
成品	Cooked Food
污碟回收	Soiled Dish In
洁碟	Clean dish
垃圾	Garbage

1		
2		
3		
4		
5		
6		
7		
2	深化方案	2020-02-16
1	初级方案	2020-01-18
REV	修改内容 • DESCRIPTION	日期 • DATE

绘图 • DRAWN :	黄雯
设计 • DESIGN:	黄雯
批核 • APPROVED:	黄坚强
比例 • SCALE :	1:50
日期 • DATE :	2020-2-16
单位 • UNITS :	毫米 (mm)

工程名称 • PROJECT:

广东省军区广州第二离职干部修养所

图则名称 • TITLE :


平面布置图

客户签字 • CONFIRMED DY:

图则编号 • DWG NO :

—

图纸页码 • DWG PAGE: 01页

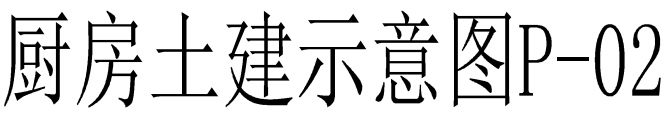

DANFUNG™
鼎 烽 廚 具

广州市鼎烽厨具工程有限公司

Guangzhou dan fung kitchen engineering co., LTD

地 址：广州市荔湾区中山七路龙源新一巷24号首层

电 话: 020-84447282

传 真: 020-84447282

邮 箱: danfung007@163.com

邮 编: 510000

注意 • NOTES

1. 切勿量度图框, 只以图上所示标示为准。
1.1. DO NOT SCALE DRAWING, FIGURED DIMENSIONS ARE TO BE FOLLOWED.
2. 所有尺码按现场工地核实。
2. ALL DIMENSIONS ARE TO BE VERIFIED ON SITE.
3. 如发现有任何矛盾处, 应立即通知广州市鼎峰焊具工程有限公司。
3. ANY DISCREPANCY FOUND SHALL BE NOTIFIED TO Guangzhou dan feng kitch en engineering co., LTD
4. 图框设计版权属广州市鼎峰焊具工程有限公司拥有, 不能追溯或记录, 并需得到广州市鼎峰焊具工程有限公司同意方可使用。
4. COPY RIGHT OF THIS DRAWING RESERVED BY "Guangzhou dan feng kitch en engineering co., LTD" PERMISSYON MUST BE OBTAINED BEFORE ANY USE OF IT CAN REMADE.

物料流程示意图 • KEY PLAN

物料流程	Material Flow
原材料入口	Raw Material In
半成品(淨料/半成品)	Semi-Processed food
成品	Cooked Food
污碟回收	Soiled Dish In
洁碟	Clean dish
垃圾	Garbage

[illegible]

2	深化方案	2020-02-18
1	初级方案	2020-01-18

REV	修改内容 • DESCRIPTION	日期 • DATE
-----	--------------------	-----------

绘图 · DRAWN : 黄雯

设计 • DESIGN:	黄雯
--------------	----

批核 • APPROVED: 黄坚强

比例 • SCALE : 1:50

日期 • DATE : 2020-2-16

单位 • UNITS :	毫米 (mm)
--------------	---------

工程名称 • PROJECT:

广东省军区广州第二离职干部修养所

图则名称 • TITLE :


土建砌墙图

客户签字 • CONFIRMED BY:

图则编号 • DWG NO :

—

图纸页码 • DWG PAGE: 02页

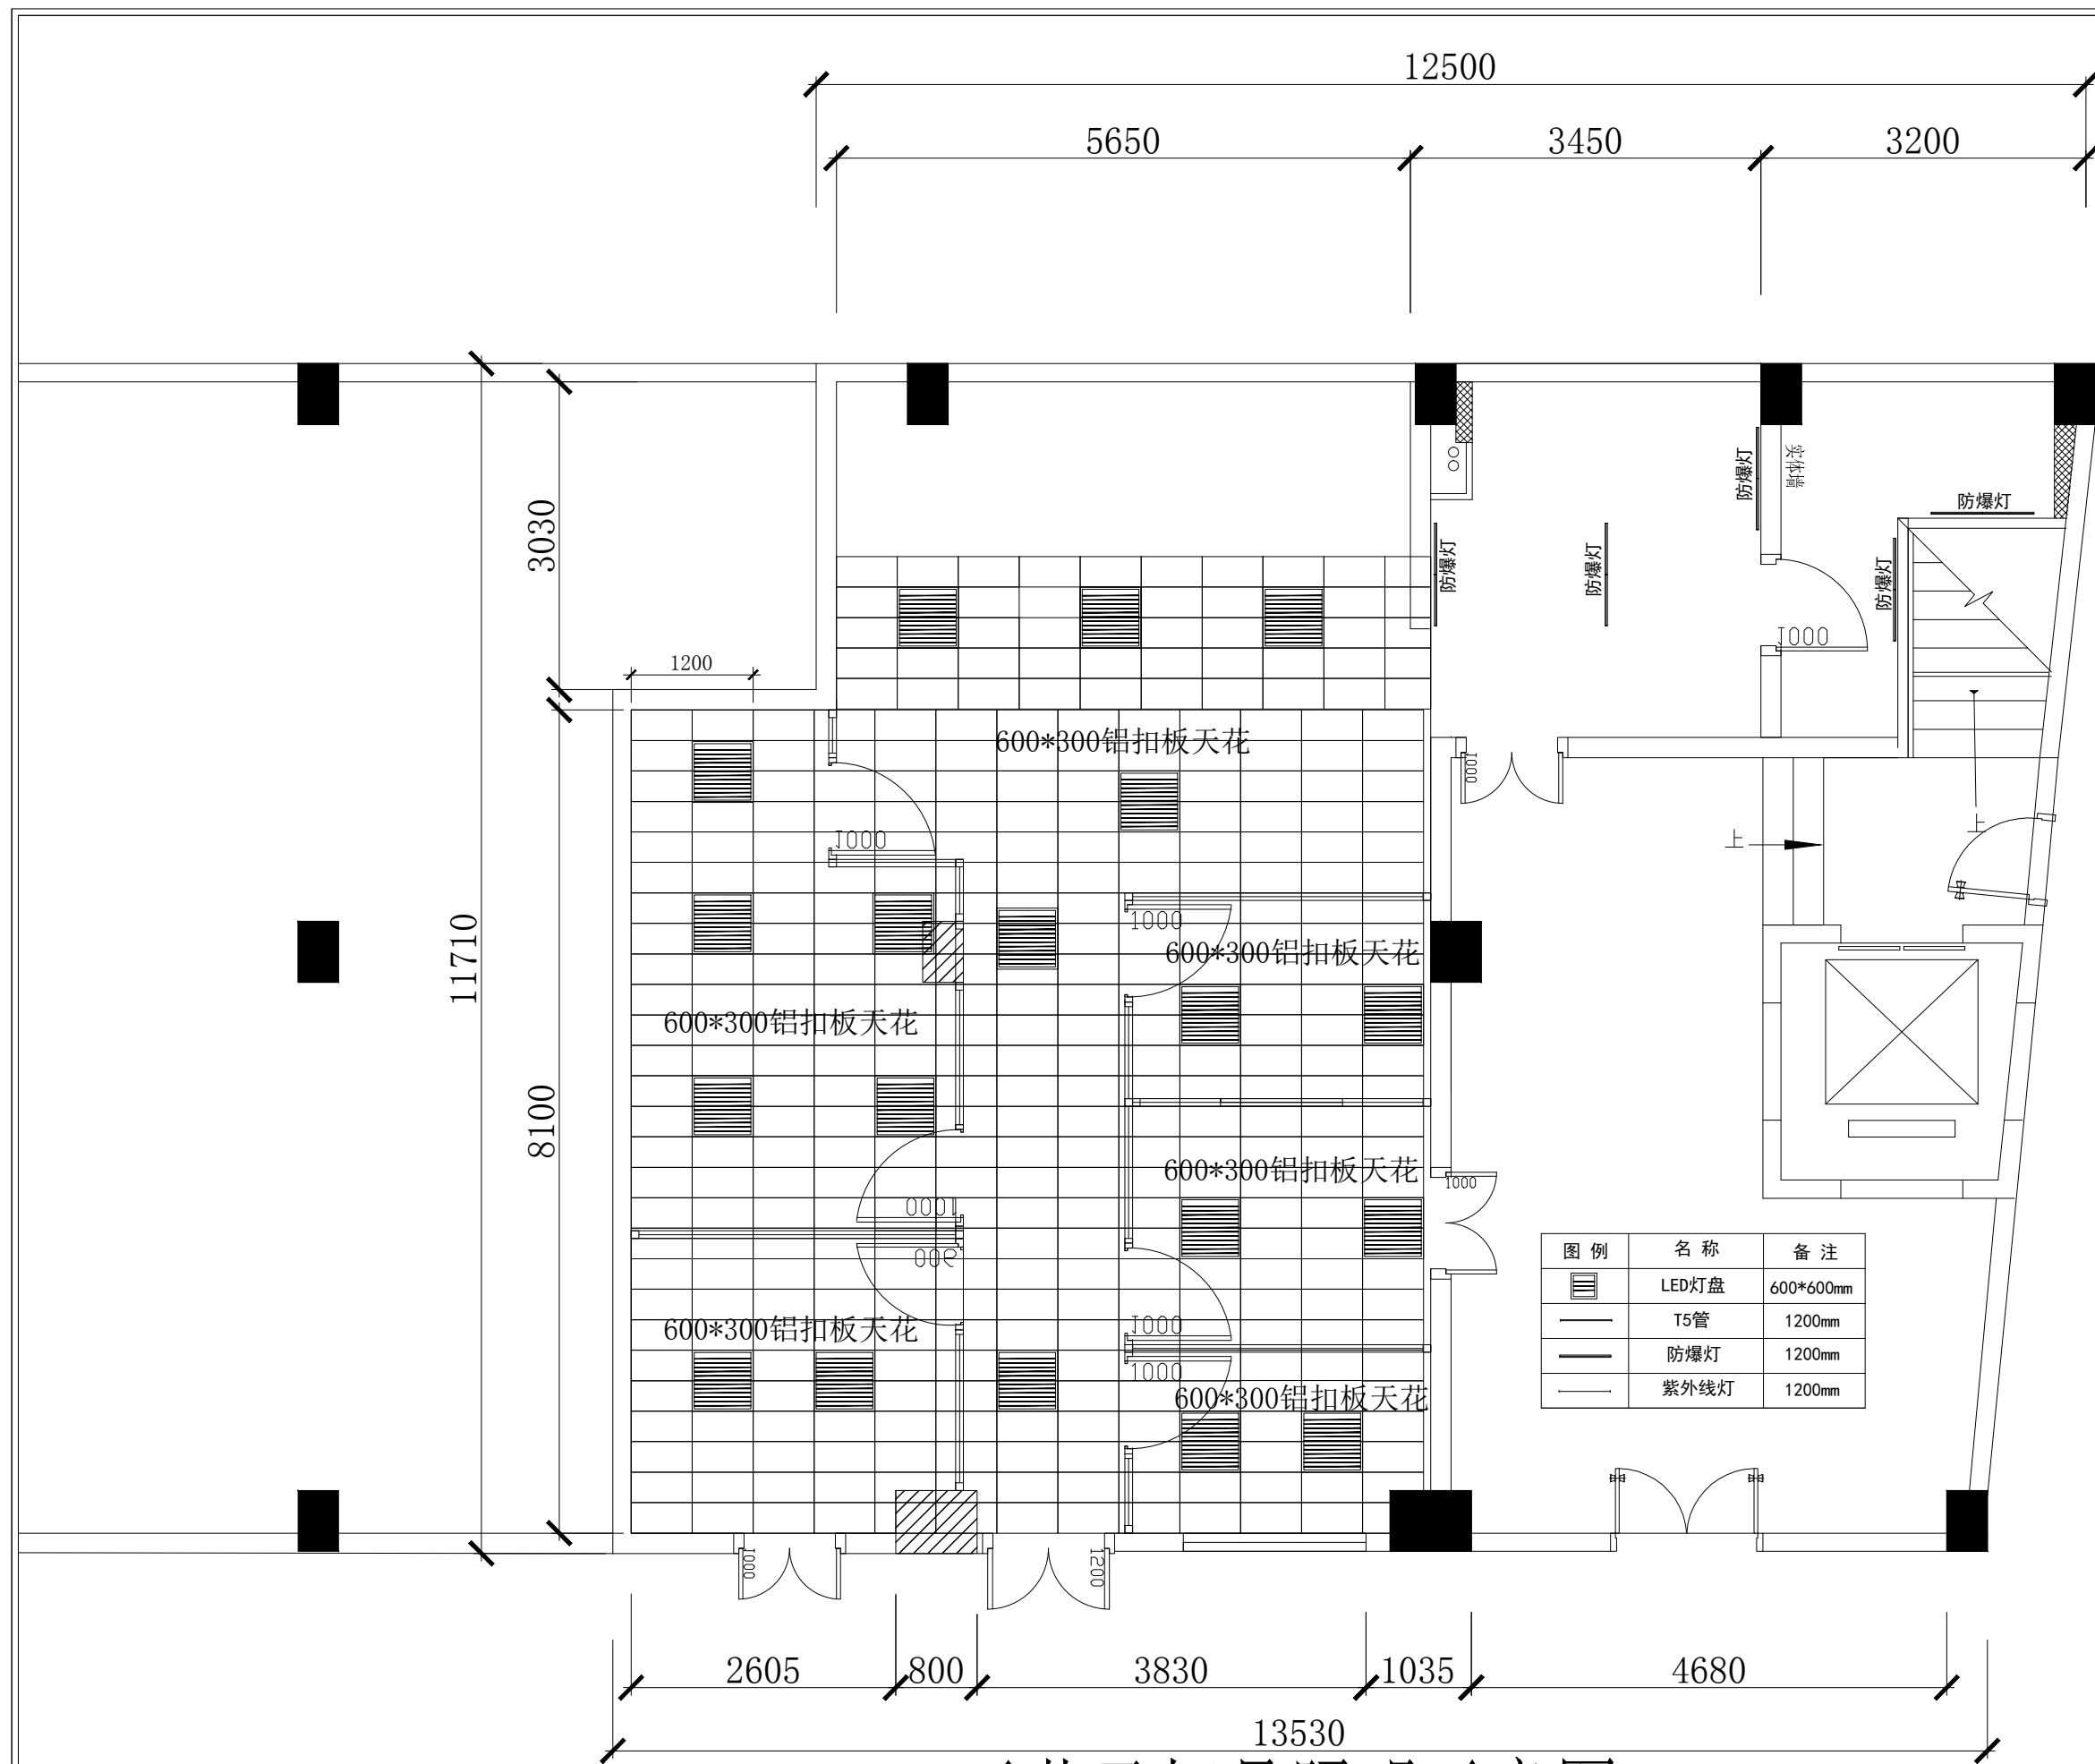

天花及灯具照明示意图P-03

广州市鼎烽厨具工程有限公司

Guangzhou dan fung kitchen engineering co., LTD
地址: 广州市荔湾区中山七路龙源新一巷24号首层
电话: 020-84447282
传真: 020-84447282
邮箱: danfung007@163.com
邮编: 510000

注意 • NOTES

1. 勿随意修改图例, 尺码以图上所示标注为准。
1. DO NOT SCALE DRAWING, FIGURED DIMENSION ARE TO BE FOLLOWED.

2. 所有尺码按现场工地核实。
2. ALL DIMENSIONS ARE TO BE VERIFIED ON SITE.

3. 如发现有任何不符之处, 应立即通知“广州市修姆昌工程有限公司”。
3. ANY DISCREPANCY FOUND SHALL BE NOTIFIED TO Guangzhou dan fang tech engineering co., LTD

4. 图纸版权及设计权属“广州市修姆昌工程有限公司”拥有, 不能返求或复制, 并需寄到“广州市修姆昌工程有限公司”同意方可使用。
4. COPY RIGHT OF THIS DRAWING RESERVED BY "Guangzhou dan fang tech engineering co., LTD" PERMISSION MUST BE OBTAINED BEFORE ANY USE OF IT CAN BE MADE.

物料流程示意图 • KEY PLAN

物料流程	Material Flow
 原材料入口	Raw Material In
 半成品 (净料/半成品)	Semi-Processed food
 成品	Cooked Food
 污碟回收	Soiled Dish In
 洁碟	Clean dish
 垃圾	Garbage

[illegible]

2	深化方案	2020-02-16
1	初级方案	2020-01-18
REV	修改内容 • DESCRIPTION	日期 • DATE

绘图 • DRAWN :	黄雯
设计 • DESIGN:	黄雯
批核 • APPROVED:	黄坚强
比例 • SCALE :	1:50
日期 • DATE :	2020-2-16
单位 • UNITS :	毫米(mm)

工程名称 • PROJECT:

广东省军区广州第二离职干部修养所

图则名称 • TITLE :


土建天花布置图

客户签字 • CONFIRMED BY:

图则编号 • DWG NO :

—

图纸页码 • DWG PAGE: 03页

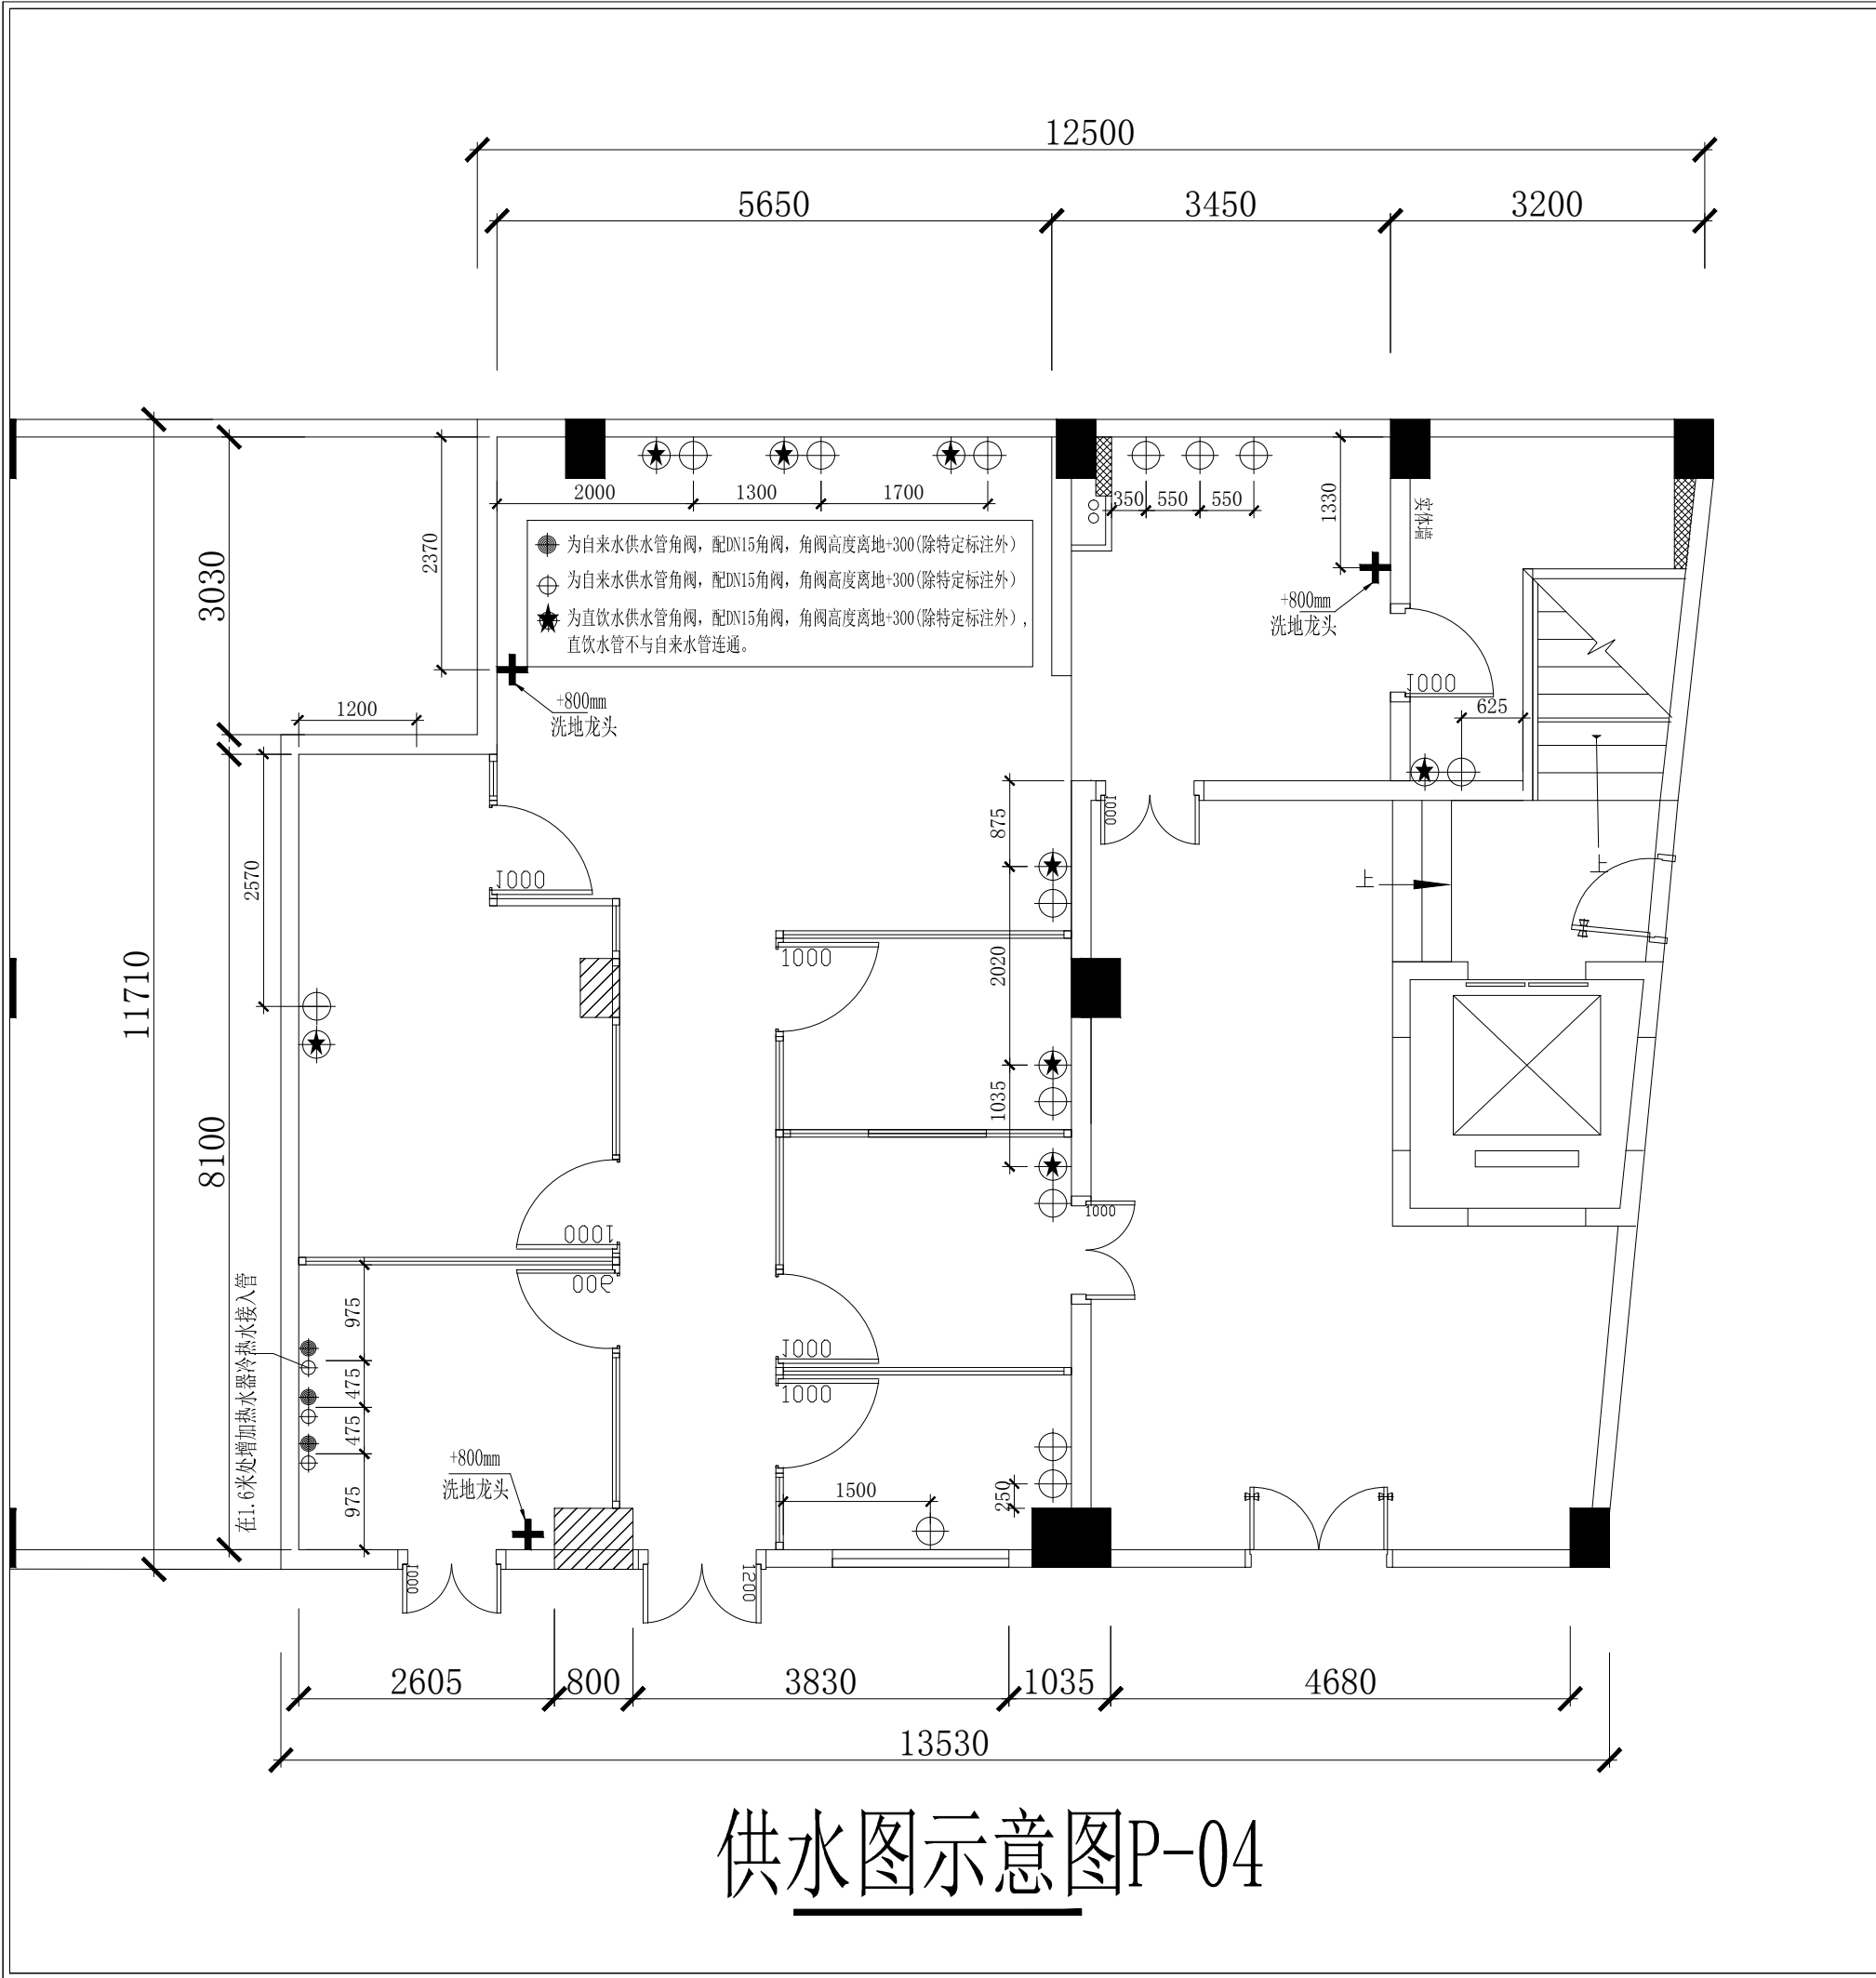

给水图例说明

	CW	冷水供应点, 直径为 15mm; 地出冷水供应点, 离地100mm; 墙出冷水供应点, 离地300mm;
	HW	热水供应点, 直径为φ15mm; 墙出热水供应点, 离地300mm; 地出热水供应点, 离地100mm;
	WD	排水预留接点, 直径为 50mm, 离地100毫米.

备注:

- 图上标示之所有尺寸均以毫米为计算单位.
- 若冷、热水点位在墙上, 则由墙造出, 否则由地造出.
- 除特别注明外, 图上所示尺寸均为完工后尺寸.
- 本图仅供甲方参考, 实际布置根据现场具体情况而定.

标注说明:

CW
HW

+300mm

距离完成地面高度为300mm

CW= 冷水供应位
HW= 热水供应位

地出给水管安装示意

(平面视图“⊕”为冷水; “⊙”为热水)


墙出给水管安装示意

(平面视图“⊕”为冷水; “⊙”为热水)

供水管安装示意

(平面视图“⊕”为冷水; “⊙”为热水)


注意 • NOTES		
1. 切勿量度图纸, 尺码以图上所示标示为准。 1. DO NOT SCALE DRAWING. FIGURED DIMENSION ARE TO BE FOLLOWED.		
2. 所有尺码按现场工地核实。 2. ALL DIMENSIONS ARE TO BE VERIFIED ON SITE.		
3. 如发现有任何矛盾处, 应立即通知广州市鼎烽厨具工程有限公司。 3. ANY DISCREPANCY FOUND SHALL BE NOTIFIED TO Guangzhou dan fung kitchen engineering co., LTD		
4. 图纸设计版权属“广州市鼎烽厨具工程有限公司”拥有, 不能远录或节录, 并需得 到“广州市鼎烽厨具工程有限公司”同意方可使用。 4. COPY RIGHT OF THIS DRAWING RESERVED BY "Guangzhou dan fung kitchen engineering co., LTD" PERMISSION MUST BE OBTAINED BEFORE ANY USE OF IT CAN REMADE.		
物料流程示意图 • KEY PLAN		
物料流程		Material Flow
← 原材料入口		Raw Material In
← 半成品 (净料/半成品)		Semi-Processed food
← 成品		Cooked Food
← 污碟回收		Soiled Dish In
＜ 洁碟		Clean dish
← 垃圾		Garbage
1		
2		
3		
4		
5		
6		
7		
2	深化方案	2020-02-16
1	初级方案	2020-01-18
REV	修改内容 • DESCRIPTION	日期 • DATE
绘图 • DRAWN :	黄雯	
设计 • DESIGN:	黄雯	
批核 • APPROVED:	黄坚强	
比例 • SCALE :	1:50	
日期 • DATE :	2020-2-16	
单位 • UNITS :	毫米 (mm)	
工程名称 • PROJECT:		
广东省军区广州第二离职干部修养所		
图则名称 • TITLE :		
供水图		
客户签字 • CONFIRMED DY:		
图则编号 • DWG NO :		
—		
图纸页码 • DWG PAGE: 04页		

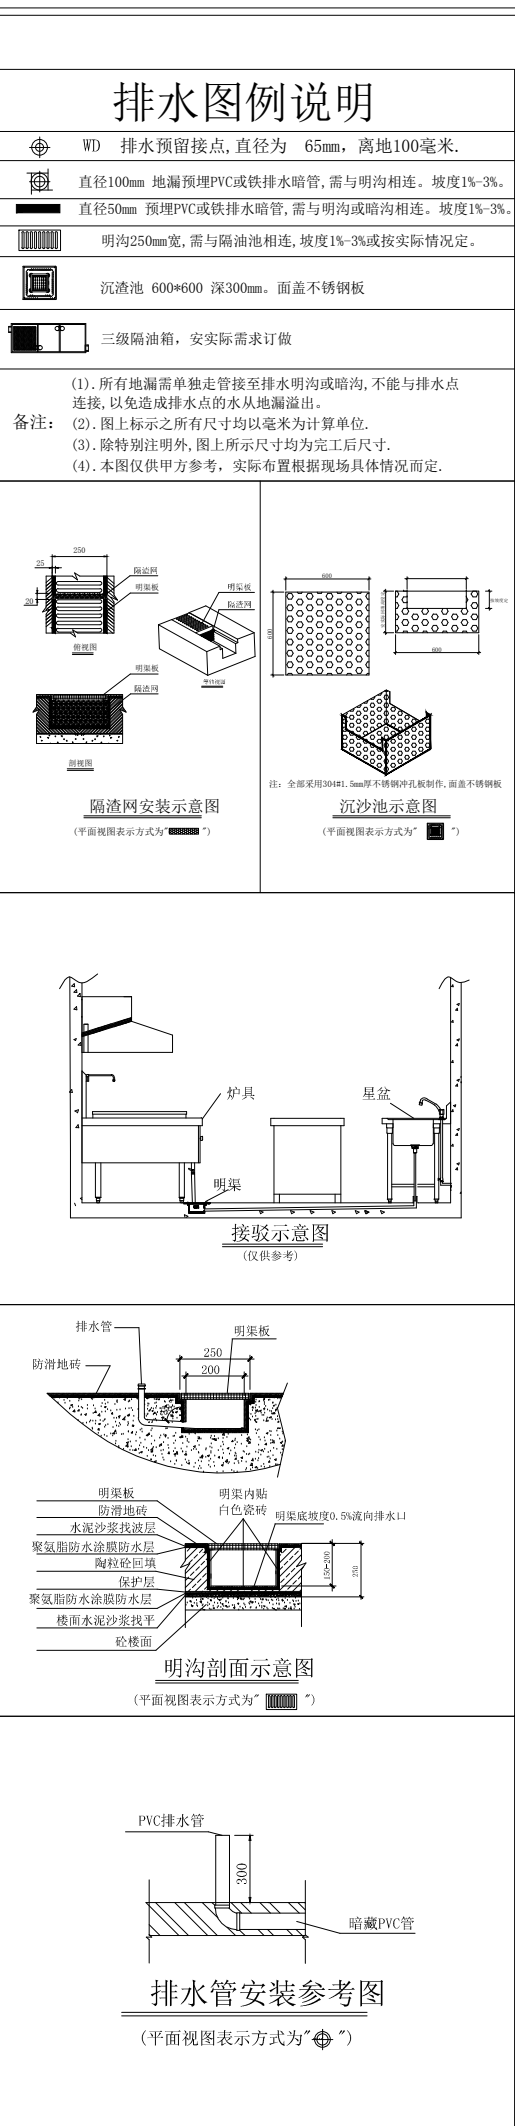

DANFUNG™ 鼎 烽 厨 具 广州市鼎烽厨具工程有限公司		
Guangzhou dan fung kitchen engineering co., LTD 地 址：广州市荔湾区中山七路龙源新一巷24号首层 电 话：020-84447282 传 真：020-84447282 邮 箱：danfung007@163.com 邮 编：510000		
注意 • NOTES		
<div>1. 切勿量度图纸，尺码以图上所示标示为准。 1. DO NOT SCALE DRAWING, FIGURED DIMENSION ARE TO BE FOLLOWED.</div> <div>2. 所有尺码按现场工地核实。 2. ALL DIMENSIONS ARE TO BE VERIFIED ON SITE.</div> <div>3. 如发现有任何矛盾处，应立即通知广州市鼎烽厨具工程有限公司。 3. ANY DISCREPANCY FOUND SHALL BE NOTIFIED TO Guangzhou dan fung kitchen engineering co., LTD</div> <div>4. 图纸设计版权属广州市鼎烽厨具工程有限公司“拥有，不能返求或节录，并需得到广州市鼎烽厨具工程有限公司”同意方可使用。 4. COPY RIGHT OF THIS DRAWING RESERVED BY "Guangzhou dan fung kitchen engineering co., LTD" PERMISSION MUST BE OBTAINED BEFORE ANY USE OF IT CAN REMADE.</div>		
物料流程示意图 • KEY PLAN		
物料流程		Material Flow
← 原材料入口		Raw Material In
← 半成品(净料/半成品)		Semi-Processed food
← 成品		Cooked Food
← 污碟回收		Soiled Dish In
< 洁碟		Clean dish
← 垃圾		Garbage
1		
2		
3		
4		
5		
6		
7		
2	深化方案	2020-02-16
1	初级方案	2020-01-18
REV	修改内容 • DESCRIPTION	日期 • DATE
绘图 • DRAWN :	黄雯	
设计 • DESIGN:	黄雯	
批核 • APPROVED:	黄坚强	
比例 • SCALE :	1:50	
日期 • DATE :	2020-2-16	
单位 • UNITS :	毫米(mm)	
工程名称 • PROJECT:		
广东省军区广州第二离职干部修养所		
图则名称 • TITLE :		
排水图		
客户签字 • CONFIRMED DY:		
图则编号 • DWG NO :		
—		
图纸页码 • DWG PAGE: 05页		



图纸页码 • DWG PAGE: 06页

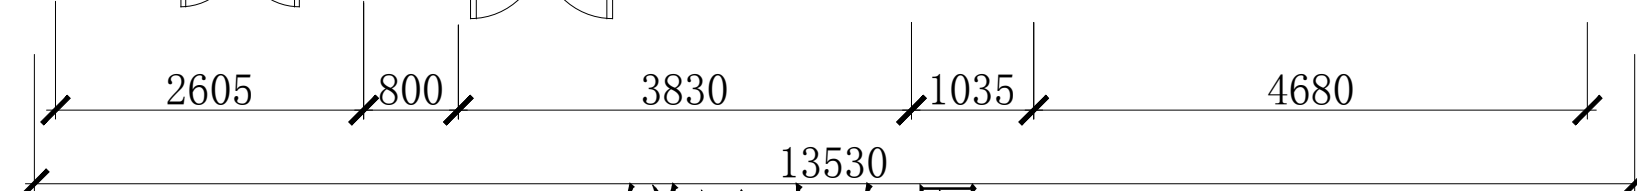

图纸页码 • DWG PAGE: 08页

绘图 • DRAWN :	黄雯
设计 • DESIGN:	黄雯
审核 • APPROVED:	黄坚强
比例 • SCALE :	1:50
日期 • DATE :	2020-2-16
单位 • UNITS :	毫米(mm)



烹调间、粗加工间、仓库立面图 L-10

注意 • NOTES

- 切勿度量图样, 尺寸均以图上进行标示为准。
DO NOT SCALE DRAWING, FIGURED DIMENSION ARE TO BE
OBTAINED FROM THE DRAWING.
所有工程用材料现场核准。
ALL DIMENSIONS ARE TO BE VERIFIED ON SITE.
如发现有任何不符之处, 应立即通知广州市番禺烽火工程有限公司。
ANY DISCREPANCY FOUND SHOULD BE NOTIFIED TO Guangzhou
lan fang kuiting engineering co., LTD
图纸设计版权归广州市番禺烽火工程有限公司拥有, 不能返求
及节录, 并需得到广州市番禺烽火工程有限公司同意方可使用。
COPY RIGHT OF THIS DRAWING RESERVED BY Guangzhou
lan fang kuiting engineering co., LTD PERMISSUION MUST
OBTAINED BEFORE ANY USE OF IT CAN BE MADE.

物料流程示意图 • KEY PLAN

物料流程	Material Flow
原材料入口	Raw Material In
半成品(净料/半成品)	Semi-Processed food
成品	Cooked Food
污碟回收	Soiled Dish In
洁碟	Clean dish
垃圾	Garbage

[illegible]

2	深化方案	2020-02-16
1	初级方案	2020-01-18

REV	修改内容 • DESCRIPTION	日期 • DATE
绘图 • DRAWN :	黄雯	
设计 • DESIGN:	黄雯	
批核 • APPROVED:	黄坚强	
比例 • SCALE :	1:50	
日期 • DATE :	2020-2-16	
单位 • UNITS :	毫米 (mm)	

工程名称 • PROJECT:

广东省军区广州第二离职干部修养所


图则名称 • TITLE :

立面图


客户签字 • CONFIRMED BY:

图则编号 • DWG NO :

图纸页码 • DWG PAGE: 11页

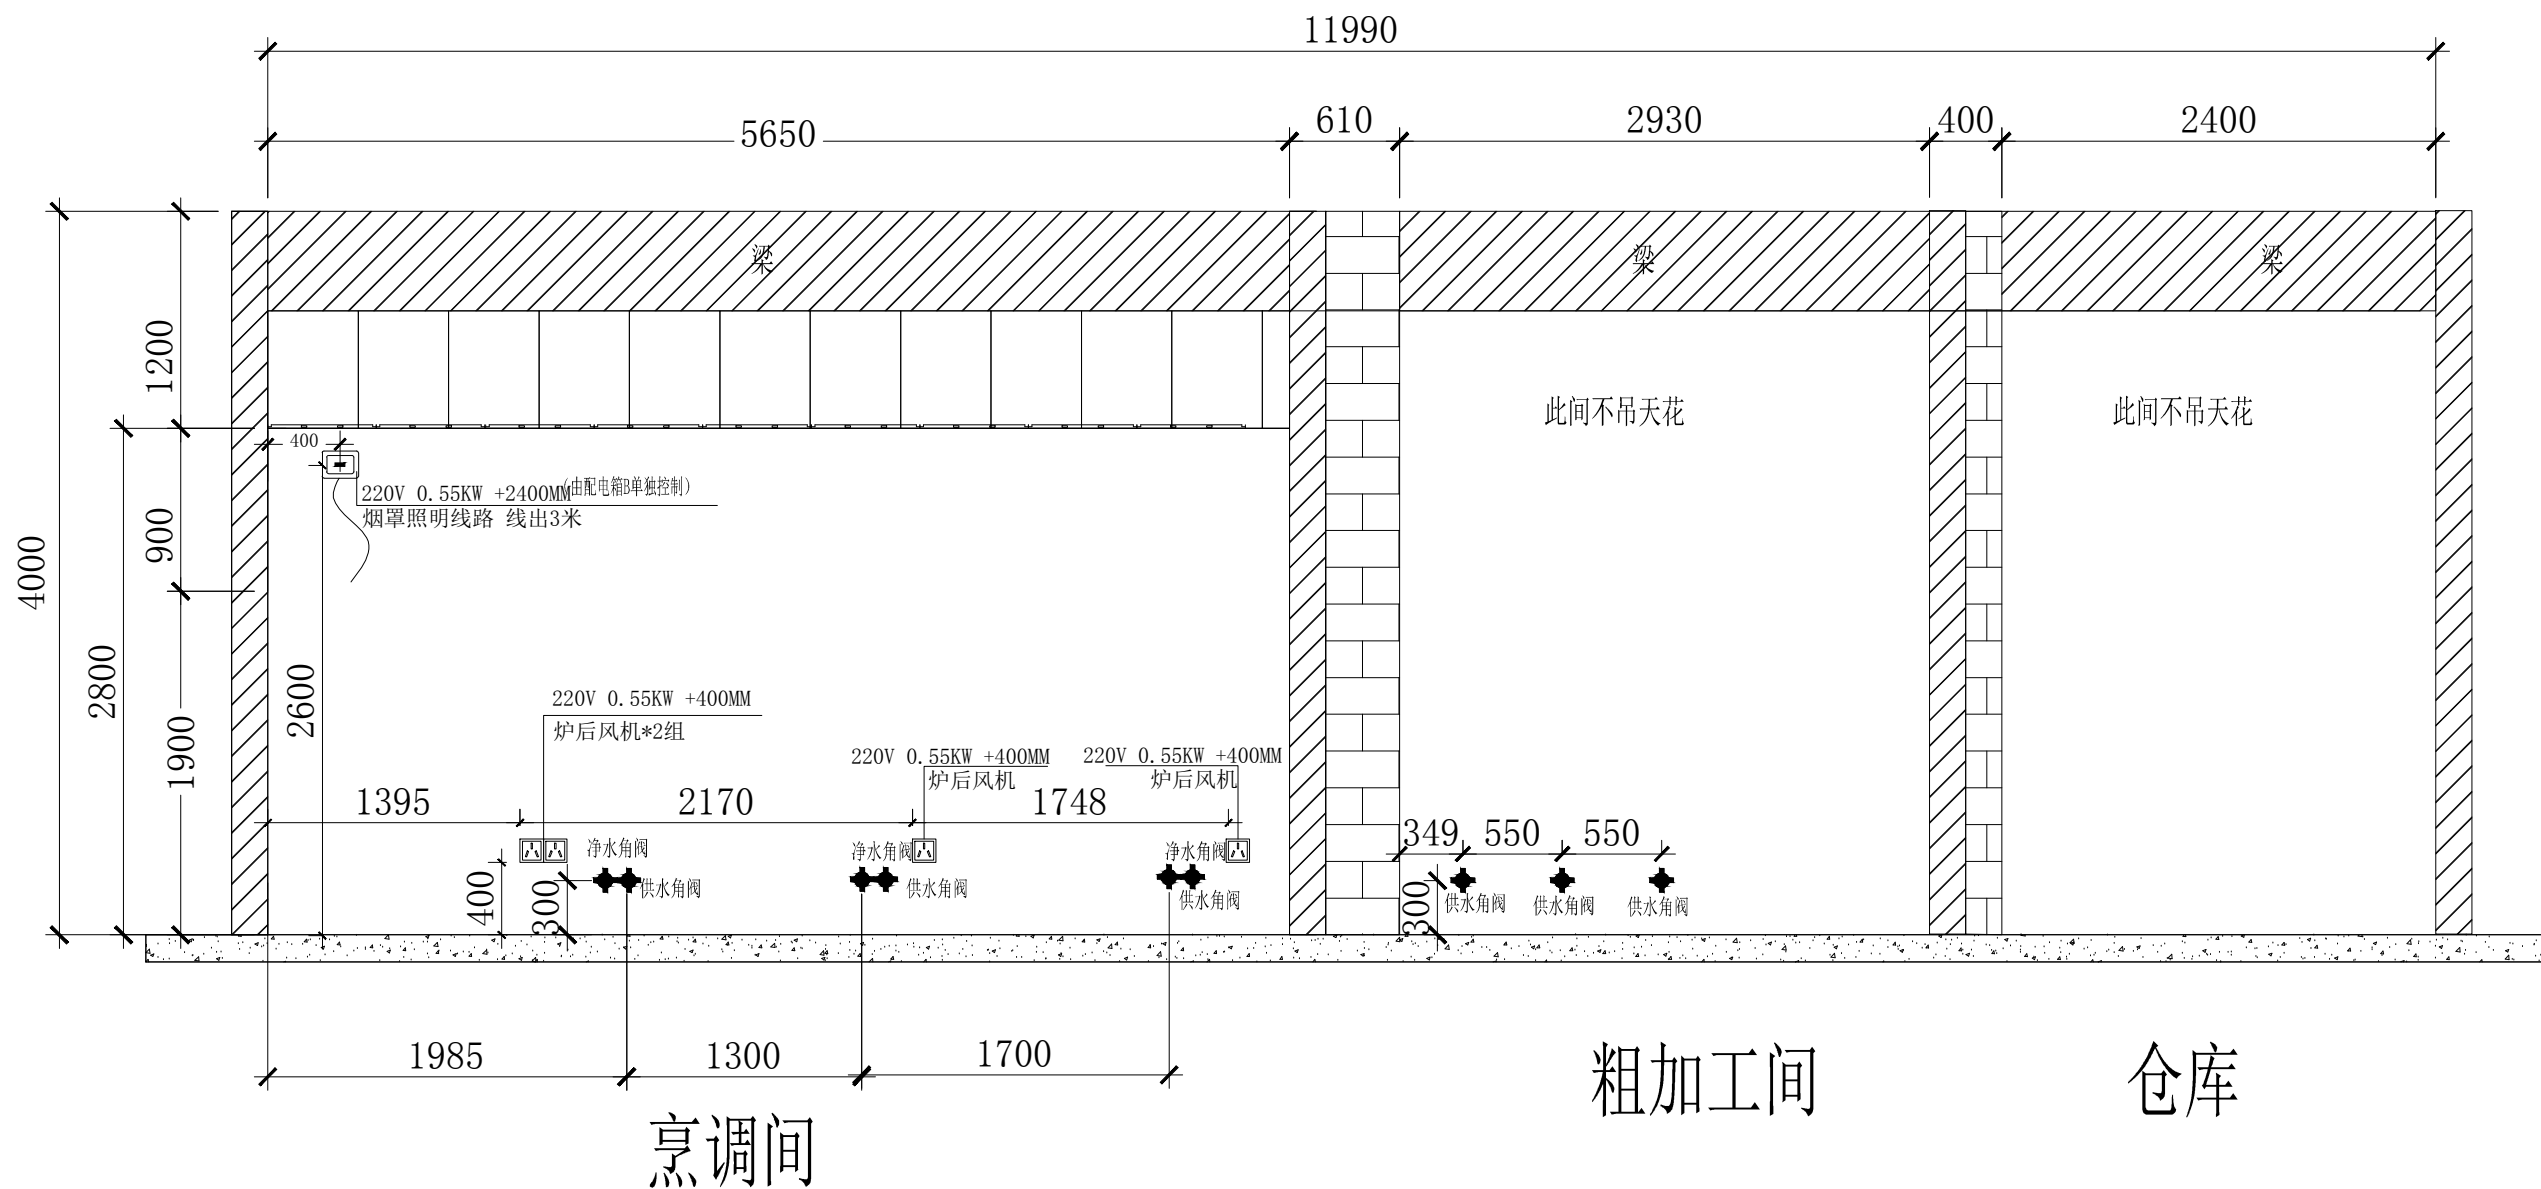

烹调间、粗加工间、仓库立面图L-11 (水电立面示意图)

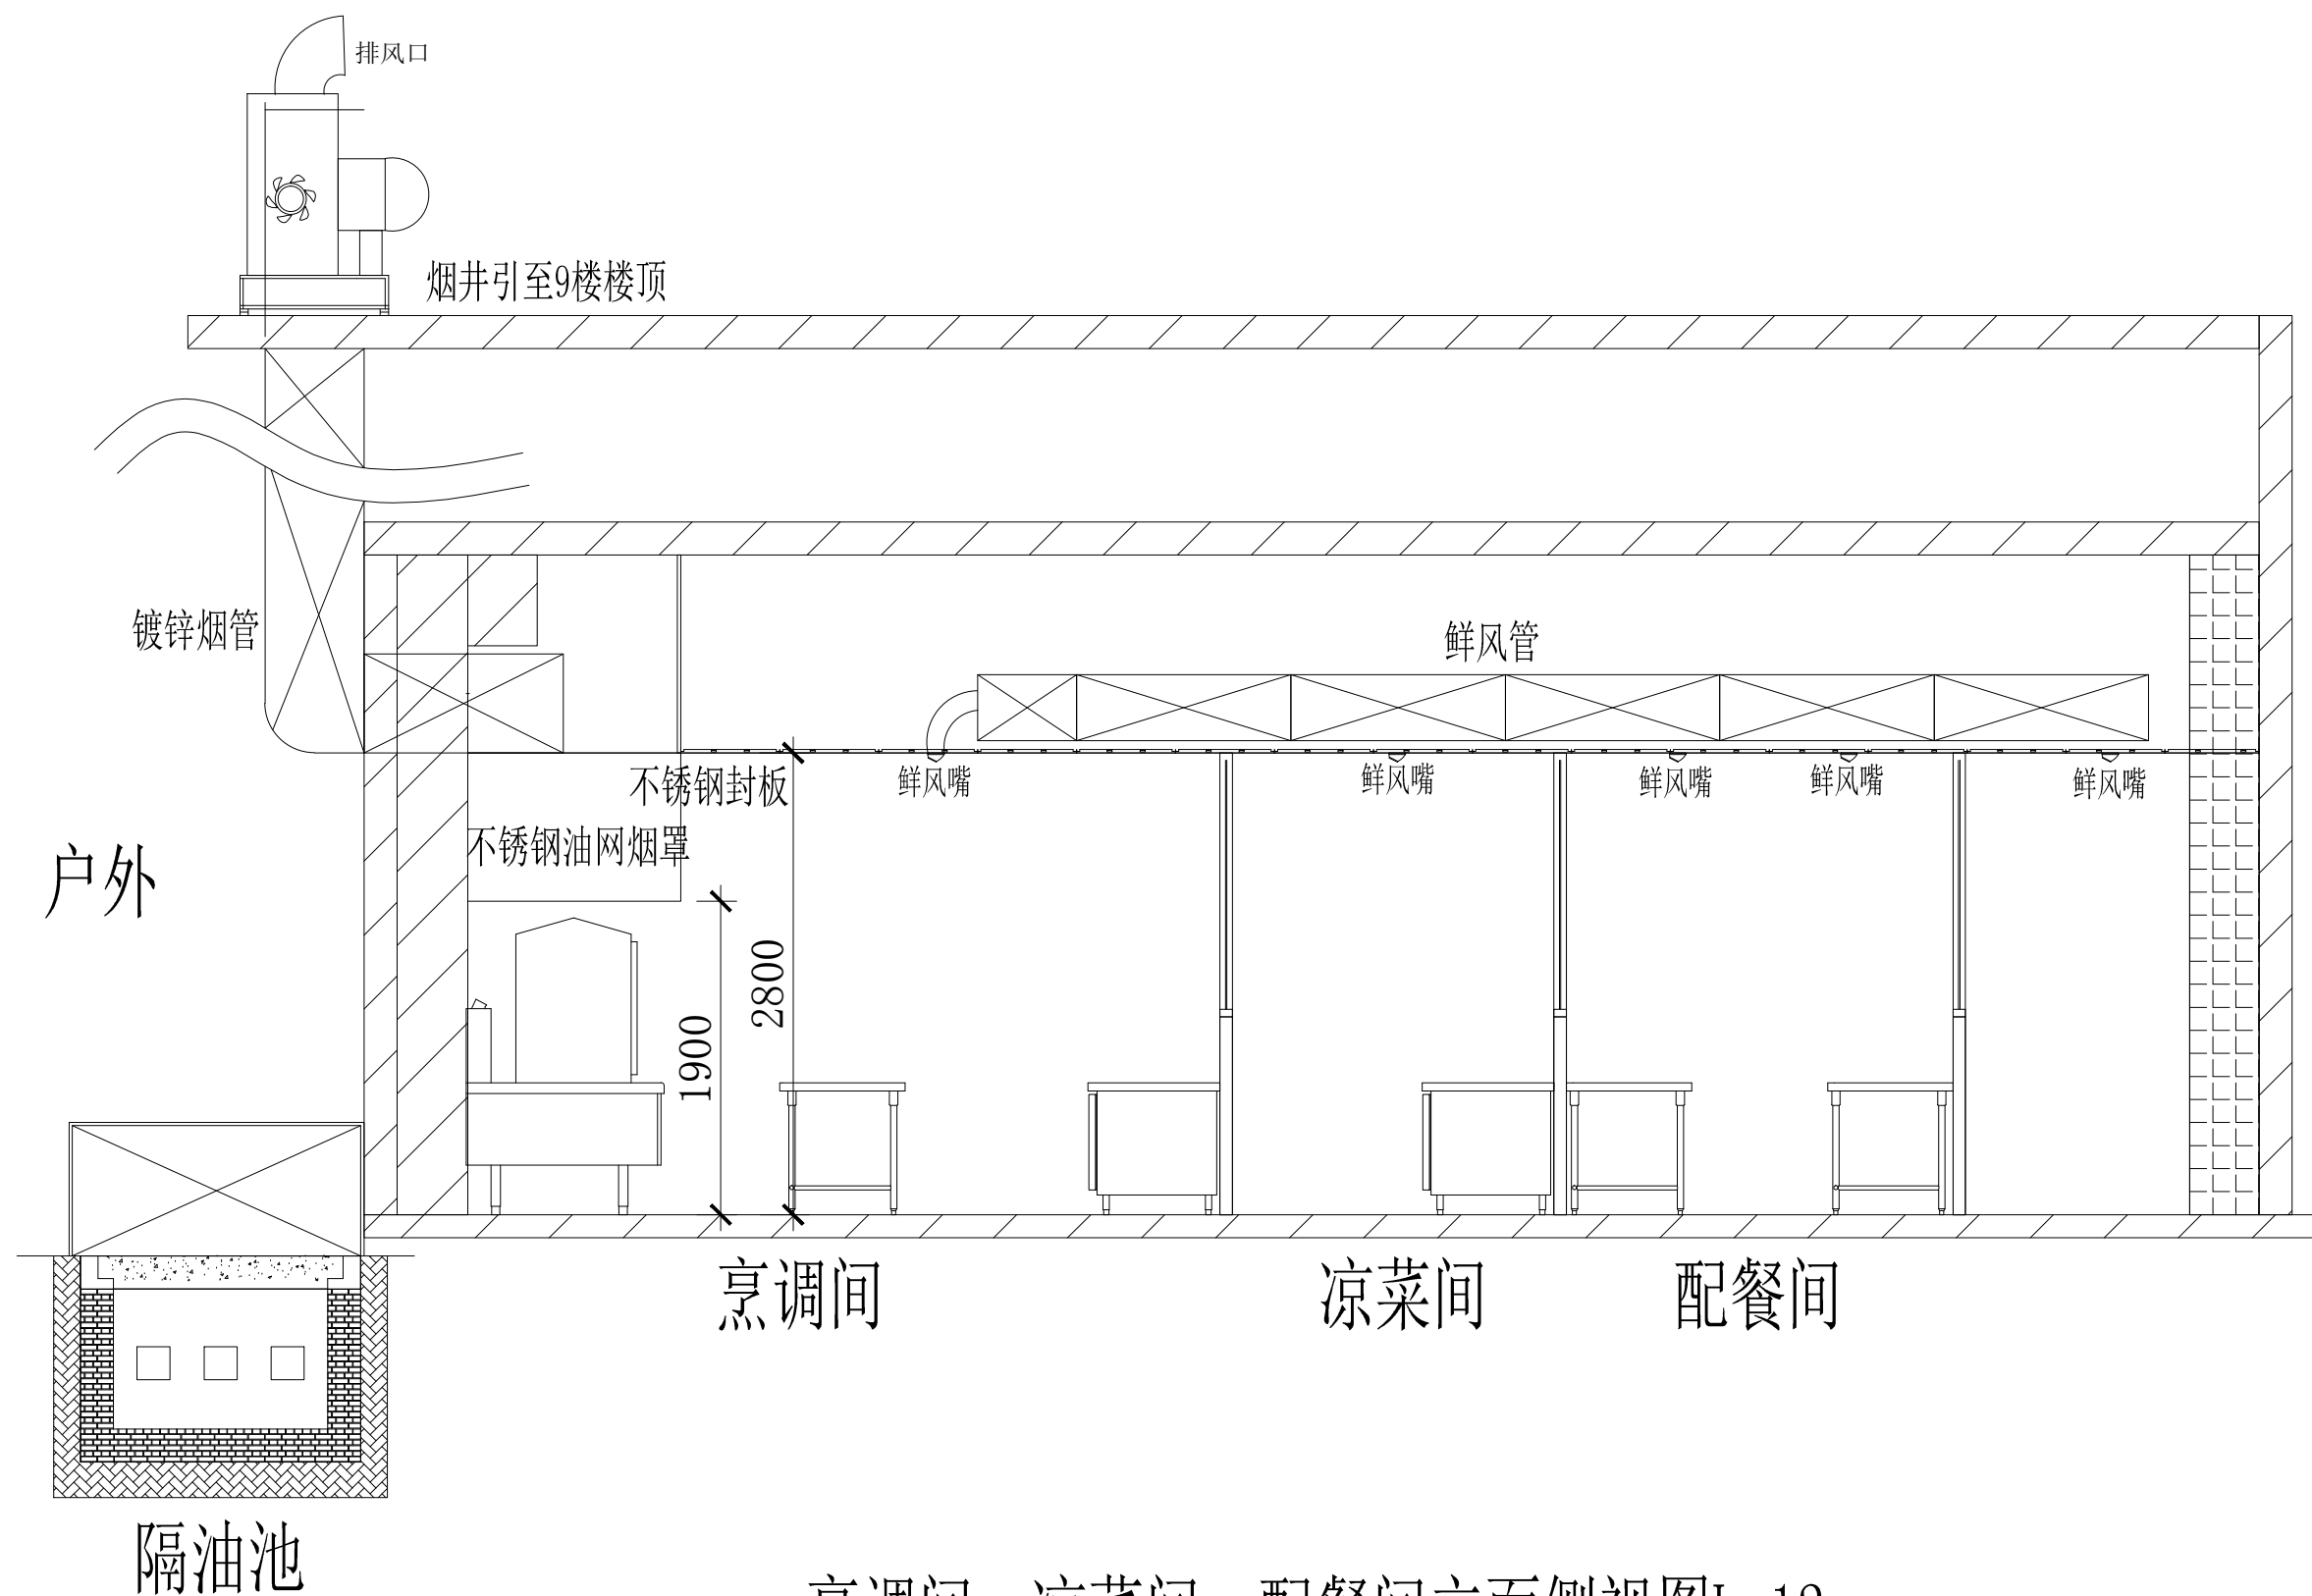

烹调间、凉菜间、配餐间立面侧视图L-12

DANFUNG™
鼎峰廚具

广州市鼎烽厨具工程有限公司

Guangzhou dan fung kitchen engineering co., LTD
地 址: 广州市荔湾区中山七路龙源新一巷24号首层
电 话: 020-84447282
传 真: 020-84447282
邮 箱: danfung007@163.com
邮 编: 510000

注意 • NOTES

1. 视测量图纸, 尺码以上所有标示为准。
1. DO NOT SCALE DRAWING; DIMENSIONED DIMENSION ARE TO BE

2. 所有尺码按现场工地核实。
2. ALL DIMENSIONS ARE TO BE VERIFIED ON SITE.

3. 如有任何责任于质量, 应立即通知广州市番禺建筑工程有限公司。
3. ANY DEVELOPMENT SHALL BE NOTIFIED TO Guangzhou dan feng kitchen engineering co., LTD

4. 图纸版权属广州市番禺建筑工程有限公司“拥有, 不能复制或, 并需得到广州市番禺建筑工程有限公司”同意方可使用。
4. COPYRIGHT OF THIS DRAWING RESERVED BY "Guangzhou dan feng kitchen engineering co., LTD" PERMISSION TO BE OBTAINED BEFORE ANY USE OF IT CAN REMOUE.

物料流程示意图 • KEY PLAN

物料流程	Material Flow
原材料入口	Raw Material In
半成品(淨料/半成品)	Semi-Processed food
成品	Cooked Food
污碟回收	Soiled Dish In
洁碟	Clean dish
垃圾	Garbage

[illegible]

2	深化方案	2020-02-16
---	------	------------

1	組織沿革方案	2020-02-28
---	--------	------------

REV	修改内容 • DESCRIPTION	日期 • DATE
-----	--------------------	-----------

绘图 · DRAWN : 黄雯

设计 • DESIGN:	黄雯
--------------	----

批核 • APPROVED:	黄坚强
----------------	-----

比例 · SCALE ·	1:50
--------------	------

日期	DATE	2020-2-16
----	------	-----------

日期: DATE:	2020-2-10
单位: UNITS:	

單位 • UNITS :	毫米 (mm)

工程名称 • PROJECT:

广东省军区广州第二离职干部修养所


图则名称 • TITLE :

立面图

客户签字 • CONFIRMED BY:

图则编号 • DWG NO :

图纸页码 • DWG PAGE: 12页

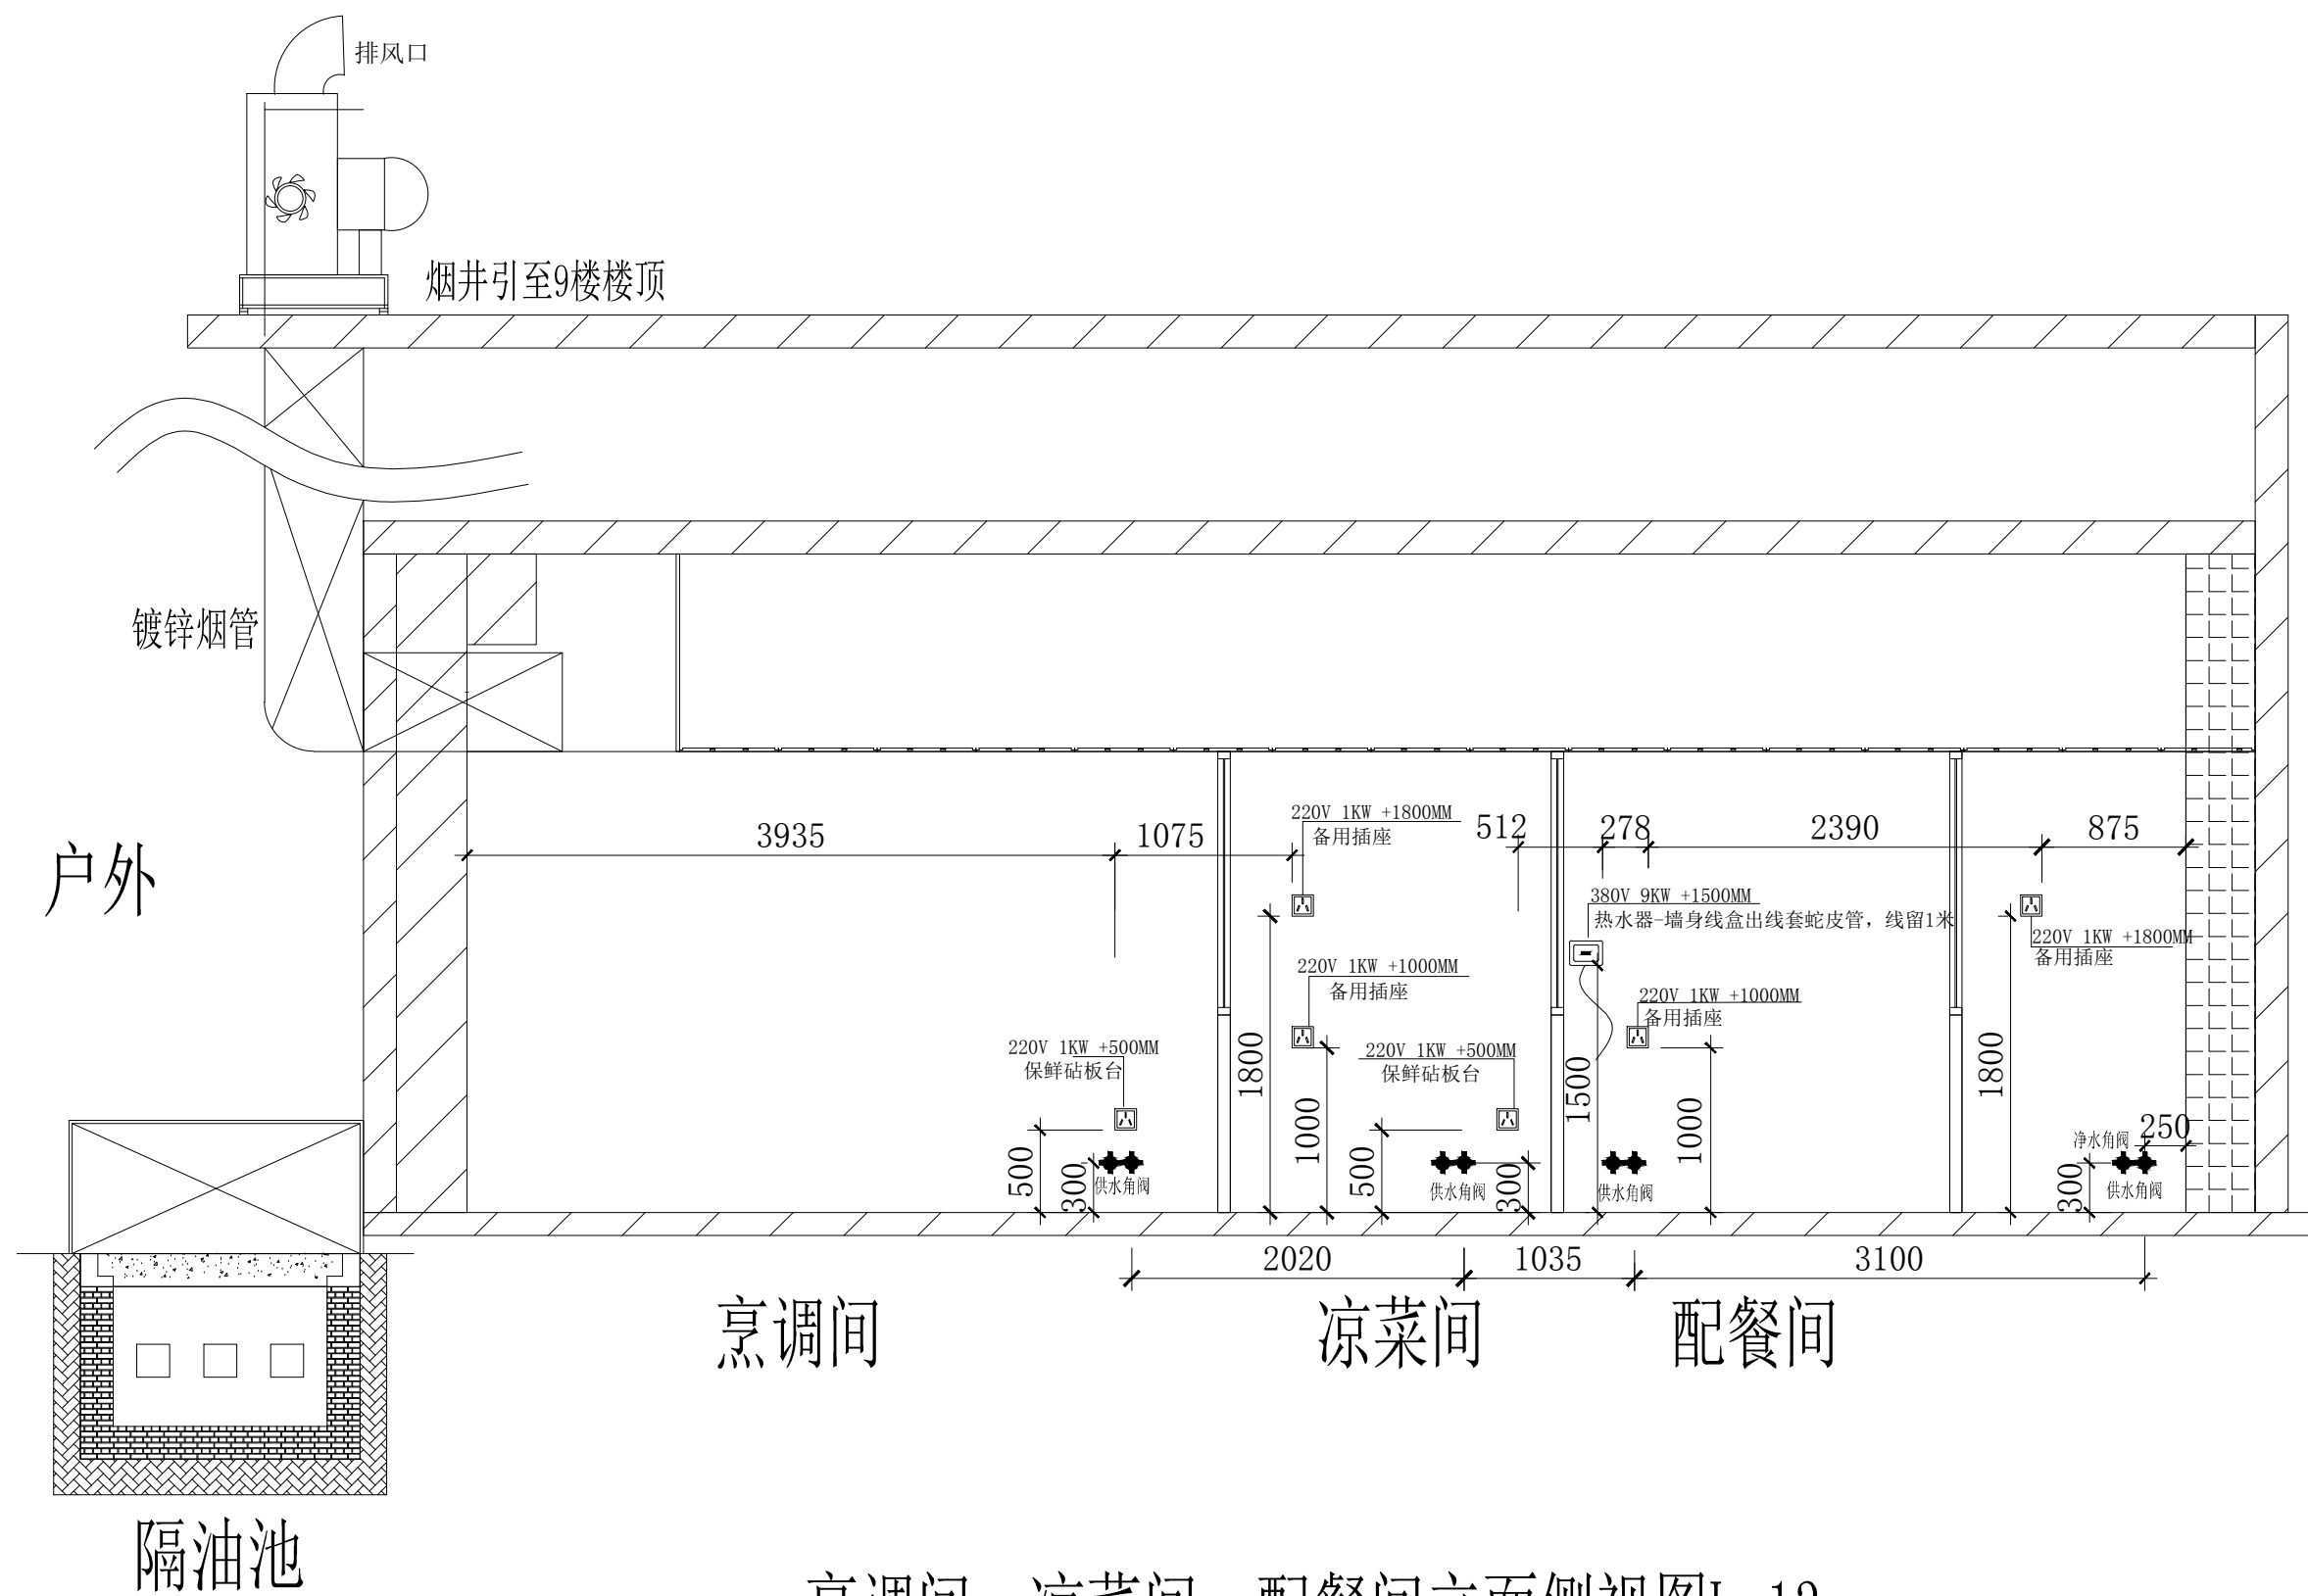

烹调间、凉菜间、配餐间立面侧视图L-13(水电立面示意图)

广州市鼎烽厨具工程有限公司

Guangzhou dan fung kitchen engineering co., LTD
地 址: 广州市荔湾区中山七路龙源新一巷24号首层
电 话: 020-84447282
传 真: 020-84447282
邮 箱: danfung007@163.com
邮 编: 510000

注意 • NOTES

1. 视测量图纸, 尺码以上所有标示为准。
1. DO NOT SCALE DRAWING; DIMENSIONED DIMENSION ARE TO BE
2. 所有尺码按现场工地核实。
2. ALL DIMENSIONS ARE TO BE VERIFIED ON SITE.
3. 如有发现任何矛盾之处, 应立即通知广州市番禺建筑工程有限公司。
3. ANY DISCREPANCY SHOULD BE IMMEDIATELY NOTIFIED TO Guangzhou dan feng kitchen engineering co., LTD
4. 图纸版权版权归广州市番禺建筑工程有限公司“拥有, 不能复制或再行, 并需得到广州市番禺建筑工程有限公司“同意方可使用。
4. COPYRIGHT OF THIS DRAWING RESERVED BY "Guangzhou dan feng kitchen engineering co., LTD" PERMISSION TO BE OBTAINED BEFORE ANY USE OF IT CAN REMOUE.

物料流程示意图 • KEY PLAN

物料流程	Material Flow
原材料入口	Raw Material In
半成品 (淨料/半成品)	Semi-Processed food
成品	Cooked Food
污碟回收	Soiled Dish In
沽碟	Clean dish
垃圾	Garbage

[illegible]

2	深化方案	2020-02-16
---	------	------------

1	初級方案	2020-01-18
---	------	------------

REV	修改内容 • DESCRIPTION	日期 • DATE

绘图 · DRAWN :	黄雯

设计 • DESIGN:	黄雯
--------------	----

批核 • APPROVED:	黄坚强
----------------	-----

比例 • SCALE :	1:50
--------------	------

日期 • DATE :	2020-2-16
-------------	-----------

單位 • UNITS :	毫米 (mm)
--------------	---------

工程名称 • PROJECT:

广东省军区广州第二离职干部修养所

图则名称 • TITLE :

立面图

客户签字 • CONFIRMED BY:

图则编号 • DWG NO :

1000

图纸页码 • DWG PAGE: 13页

广州市鼎烽厨具工程有限公司

Guangzhou dan fung kitchen engineering co., LTD

地 址：广州市荔湾区中山七路龙源新一巷24号首层

电 话: 020-84447283

传 真: 020-84447282

邮 箱: danfung007@163.com

邮 编: 510000

注意 • NOTES

1. 切勿量度图纸, 尺码以图上所示标示为准。

1. DO NOT SCALE DRAWING, FIGURED DIMENSION ARE TO BE

2. 所有尺码按现场工地核实

2. ALL DIMENSIONS ARE TO BE VERIFIED ON SITE.

3. 如发现有任何矛盾处, 应立刻通知广州市鼎烽厨具工程有限公司

3. ANY DISCREPANCY FOUND SHALL BE NOTIFIED TO Guangzhou

dan fung kitchen engineering co., LTD

4. 图纸设计版权属“广州市鼎烽厨具工程有限公司”拥有，不能返录

或节录, 并需得到“广州市鼎烽厨具工程有限公司”同意方可使用。

4. COPY RIGHT OF THIS DRAWING RESERVED BY *Guangzhou

dan fung kitchen engineering co., LTD" PERMISSION MUST

物料流程示意图 • KEY PLAN

物料流程	Material Flow
原材料入口	Raw Material In
半成品(淨料/半成品)	Semi-Processed food
成品	Cooked Food
污碟回收	Soiled Dish In
清碟	Clean dish
垃圾	Garbage

[illegible]

2	深化方案	2020-02-1
---	------	-----------

1	初級方案	2020-01-1
---	------	-----------

REV	修改内容 • DESCRIPTION	日期 • DA
-----	--------------------	---------

绘图 · DRAWN : 黄雯

设计 • DESIGN: 黄雯

批核: APPROVED: 黃収强

11. 41	2015. 12. 31	1. 50
--------	--------------	-------

比例	SCALE :	1:100

日期	DATE	:	2020-2-16
----	------	---	-----------

单位 • UNITS : 毫米 (mm)

工程名称 • PROJECT:

广东省军区广州第二离职干部修养所

图则名称 • TITLE :


立面图

客户签字 • CONFIRMED BY:

图则编号 • DWG NO :

—

图纸页码 • DWG PAGE: 14页

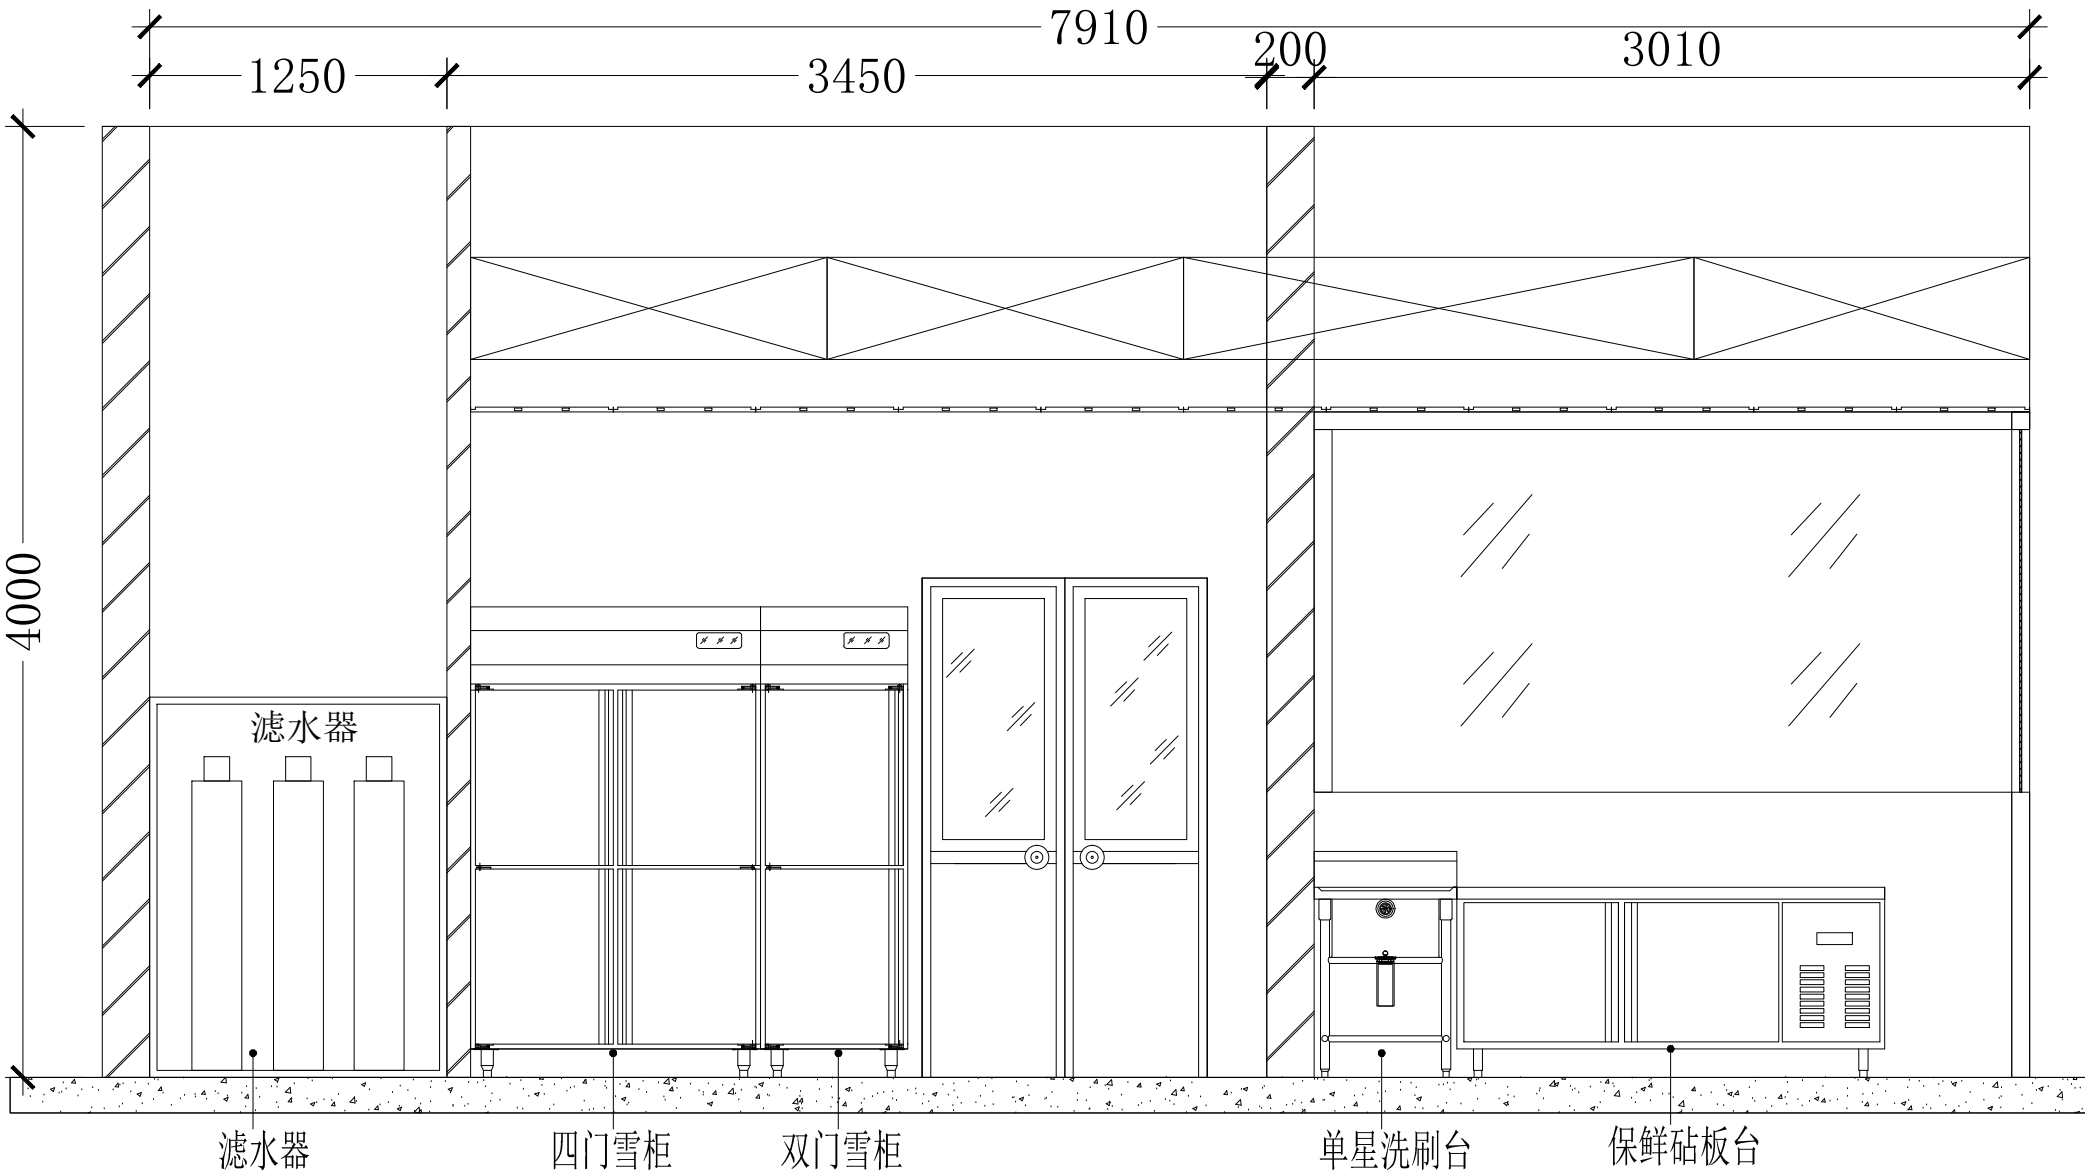

粗加工间、仓库及精加工间立面图L-14

广州市鼎烽厨具工程有限公司

Guangzhou dan fung kitchen engineering co., LTD

地址：广州市荔湾区中山七路龙源新一巷24号首层

电话: 020-84447282

专 真: 020-84447282

郵 箱: danfung007@163.com

册 编: 510000

注意 • NOTES

切勿量度图纸，尺码以图上所示标示为准。

2. 所有尺码按现场工地核实。

物料流程示意图 • KEY PLAN

物料流程	Material Flow
原材料入口	Raw Material In
半成品(净料/半成品)	Semi-Processed food
成品	Cooked Food
污碟回收	Soiled Dish In
洁碟	Clean dish
垃圾	Garbage

[illegible]

2	深化方案	2020-02-16
1	初级方案	2020-01-18

REV	修改内容 • DESCRIPTION	日期 • DATE
-----	--------------------	-----------

绘图 · DRAWN : 黄雯

设计 • DESIGN:	黄雯
--------------	----

批核 • APPROVED: 黄坚强

比例 • SCALE :	1:50
--------------	------

日期 • DATE :	2020-2-16
-------------	-----------

单位 • UNITS :	毫米 (mm)
--------------	---------

工程名称 • PROJECT:

广东省军区广州第二离职干部修养所

图则名称 • TITLE :


立面图

客户签字 • CONFIRMED BY:

图则编号 • DWG NO :

—

图纸页码 • DWG PAGE: 15页

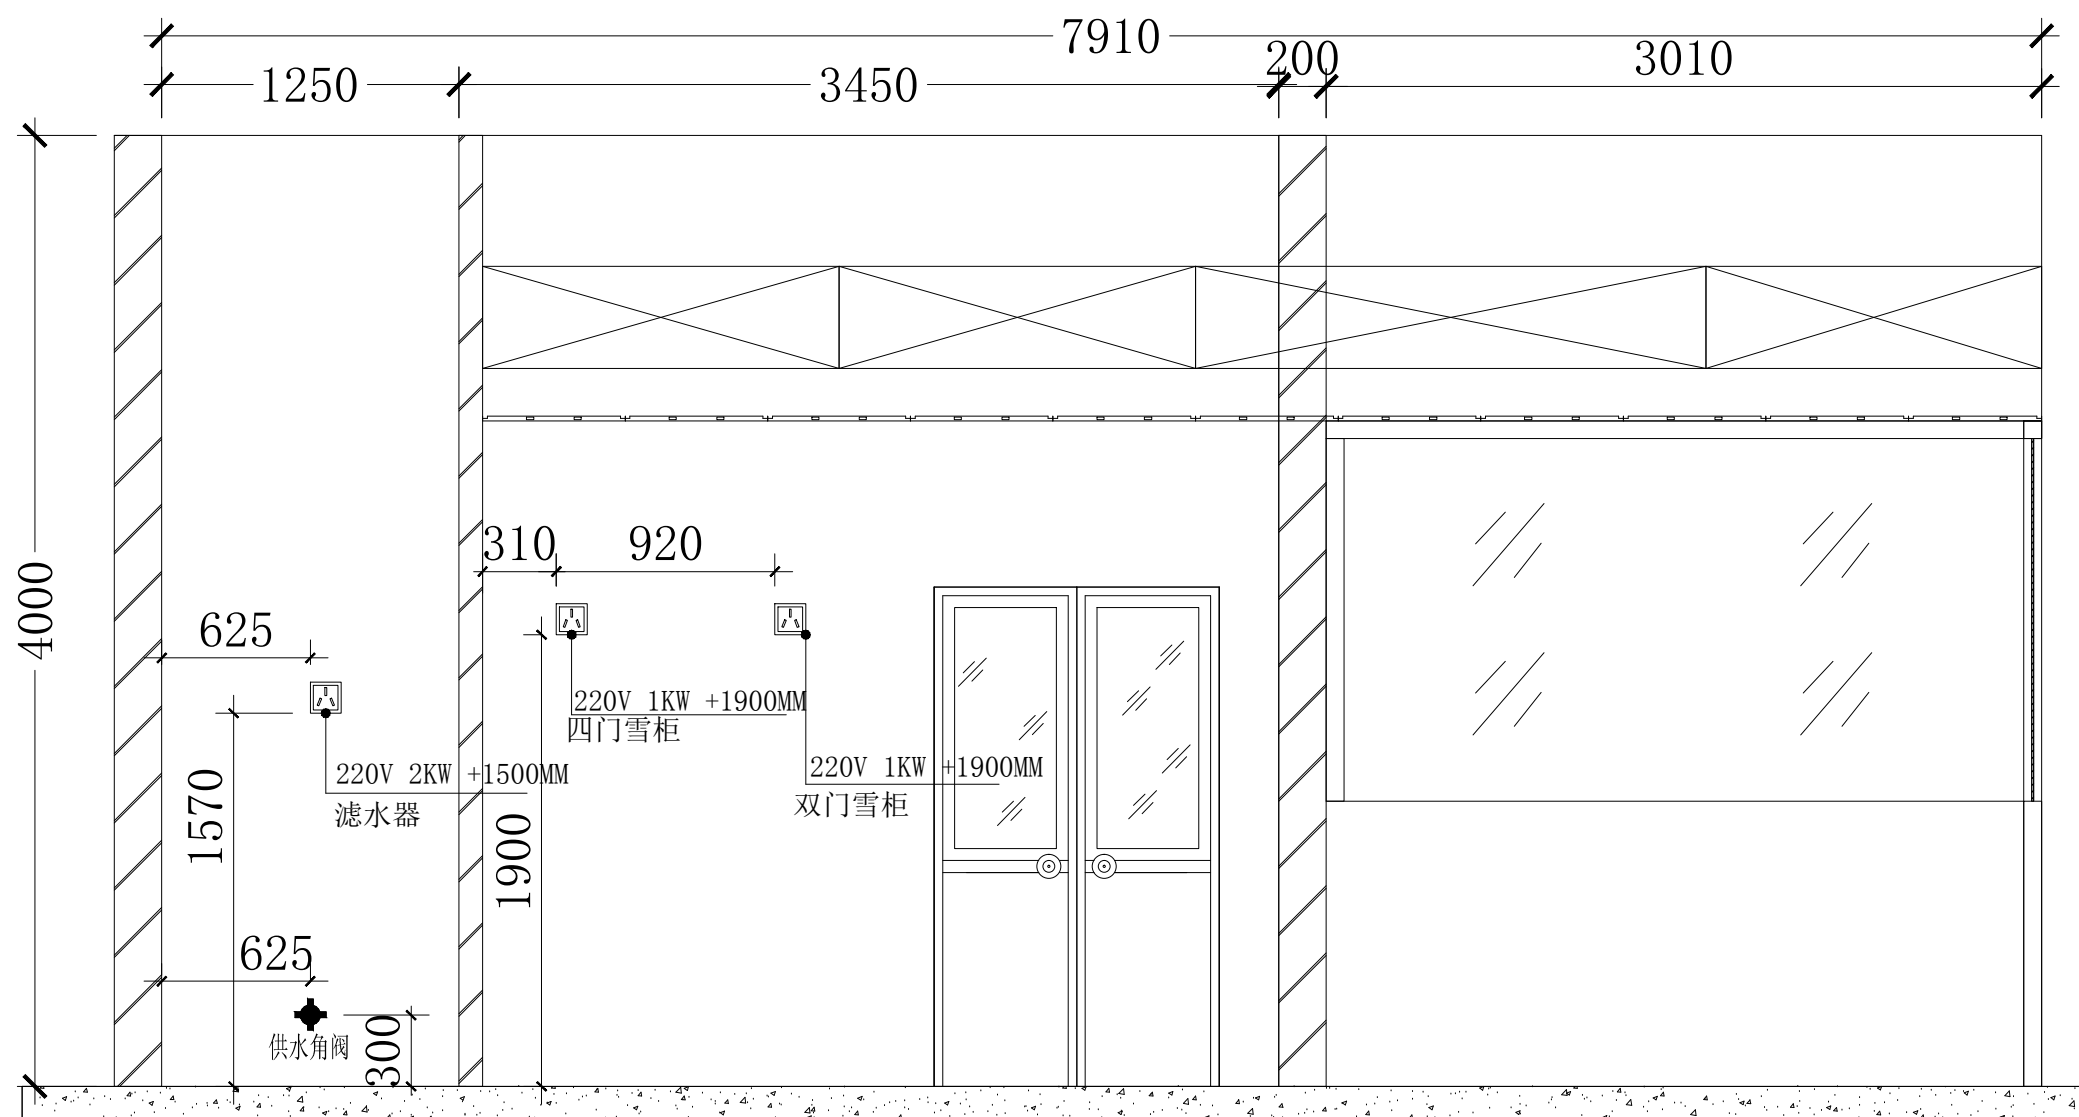

粗加工间、仓库及精加工间立面图L-15 (水电立面示意图)

注意 • NOTES

切勿随意图度, 尺规以图面上所示标准为准。
DO NOT SCALE DRAWING, FIGURED DIMENSION ARE TO BE
所有尺码按现场工地核实。
ALL DIMENSIONS ARE TO BE VERIFIED ON SITE.
如发现有不符于前述, 应立即通知广州市番禺铸铝工程有限公司。
ANY DISCREPANCY FOUND SHALL BE NOTIFIED TO Guangzhou
lan fun kitch engineering co., LTD
图纸设计版权属广州市番禺铸铝工程有限公司拥有, 不能返求
节录, 并需得到广州市番禺铸铝工程有限公司同意方可使用。
COPY RIGHT OF THIS DRAWING RESERVED BY "Guangzhou
lan fun kitch engineering co., LTD" PERMISSION MUST
OBTAINED BEFORE ANY USE OF IT CAN BE MADE.

物料流程示意图 • KEY PLAN

物料流程	Material Flow
原材料入口	Raw Material In
半成品(净料/半成品)	Semi-Processed food
成品	Cooked Food
污碟回收	Soiled Dish In
洁碟	Clean dish
垃圾	Garbage

[illegible]

2	深化方案	2020-02-16
1	初级方案	2020-01-18

REV	修改内容 • DESCRIPTION	日期 • DATE
-----	--------------------	-----------

绘图 · DRAWN :	黄雯
--------------	----

设计 • DESIGN:	黄雯
--------------	----

批核 • APPROVED:	黄坚强
----------------	-----

比例 • SCALE :	1:50
--------------	------

日期 • DATE :	2020-2-16
-------------	-----------

單位 • UNITS :	毫米(mm)
--------------	--------

工程名称 • PROJECT:

广东省军区广州第二离职干部休养所


图则名称 • TITLE :

立面图

客户签字 • CONFIRMED BY:

图则编号 • DWG NO :

图纸页码 • DWG PAGE: 16页

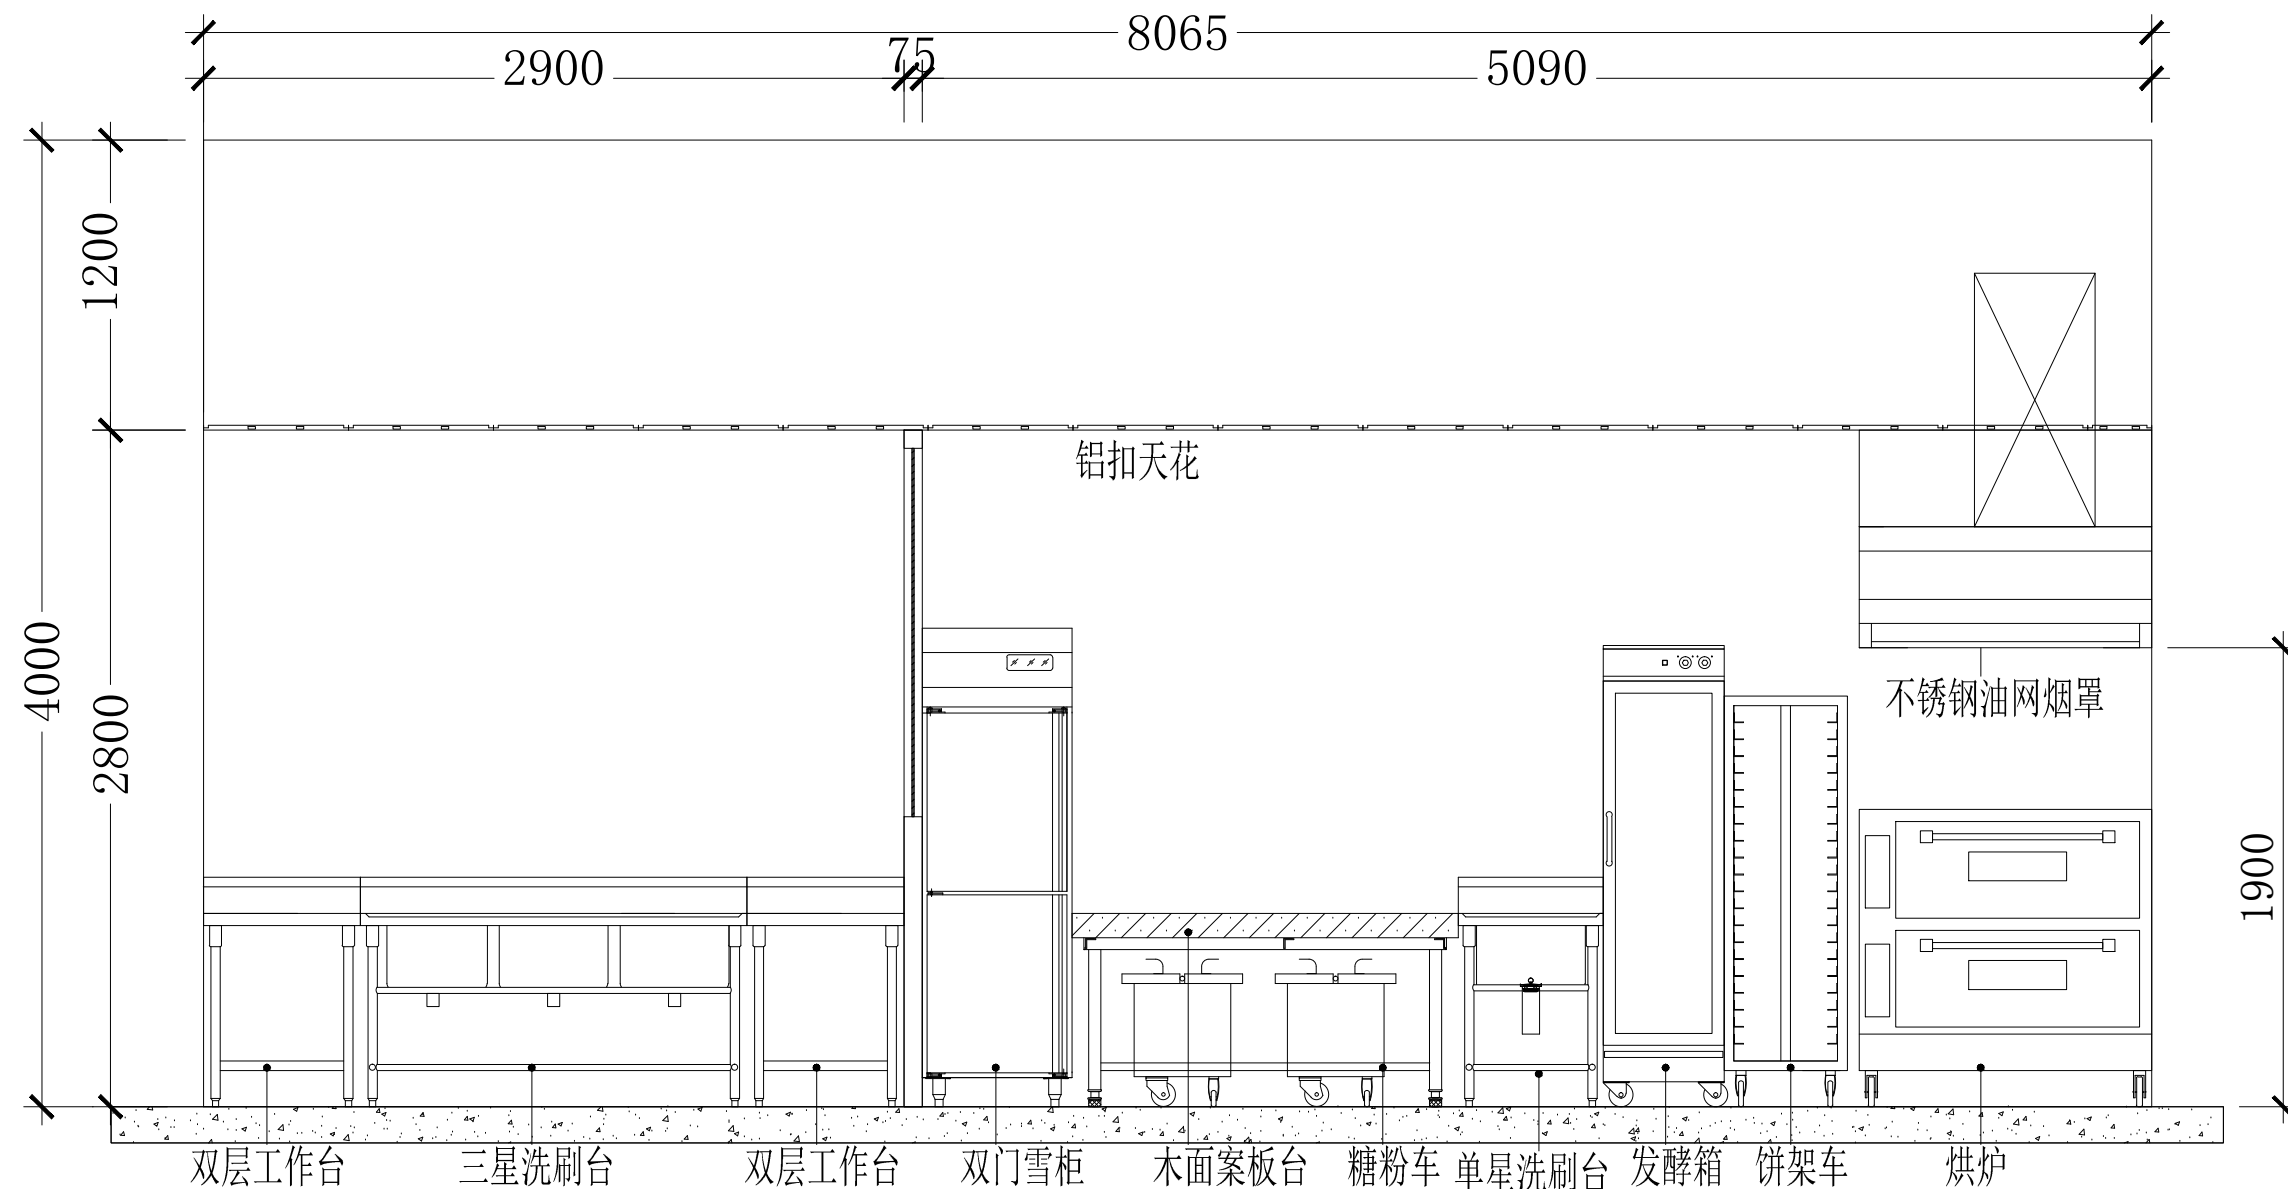


洗消间及面点制作间立面图L-16

切勿度量图纸, 尺码均以图上所示标示为准。
DO NOT SCALE DRAWING, FIGURED DIMENSION ARE TO BE
所有尺码按现场工地核实。
ALL DIMENSIONS ARE TO BE VERIFIED ON SITE.
如发现有任意不符处, 应立即通知广州市鼎峰厨具工程有限公司。
ANY DISCREPANCY FOUND SHALL BE NOTIFIED TO Guangzhou
an fung kitchen engineering co., LTD
图纸设计版权归属广州市鼎峰厨具工程有限公司拥有, 不能追求
或节录, 并需得到广州市鼎峰厨具工程有限公司同意方可使用。
COPY RIGHT OF THIS DRAWING RESERVED BY "Guangzhou
an fung kitchen engineering co., LTD" PERMISSION MUST
BE OBTAINED BEFORE ANY USE OF IT CAN BE MADE.

物料流程	Material Flow
原材料入口	Raw Material In
半成品 (净料/半成品)	Semi-Processed food
成品	Cooked Food
污碟回收	Soiled Dish In
洁碟	Clean dish
垃圾	Garbage

图纸页码 • DWG PAGE: 17页

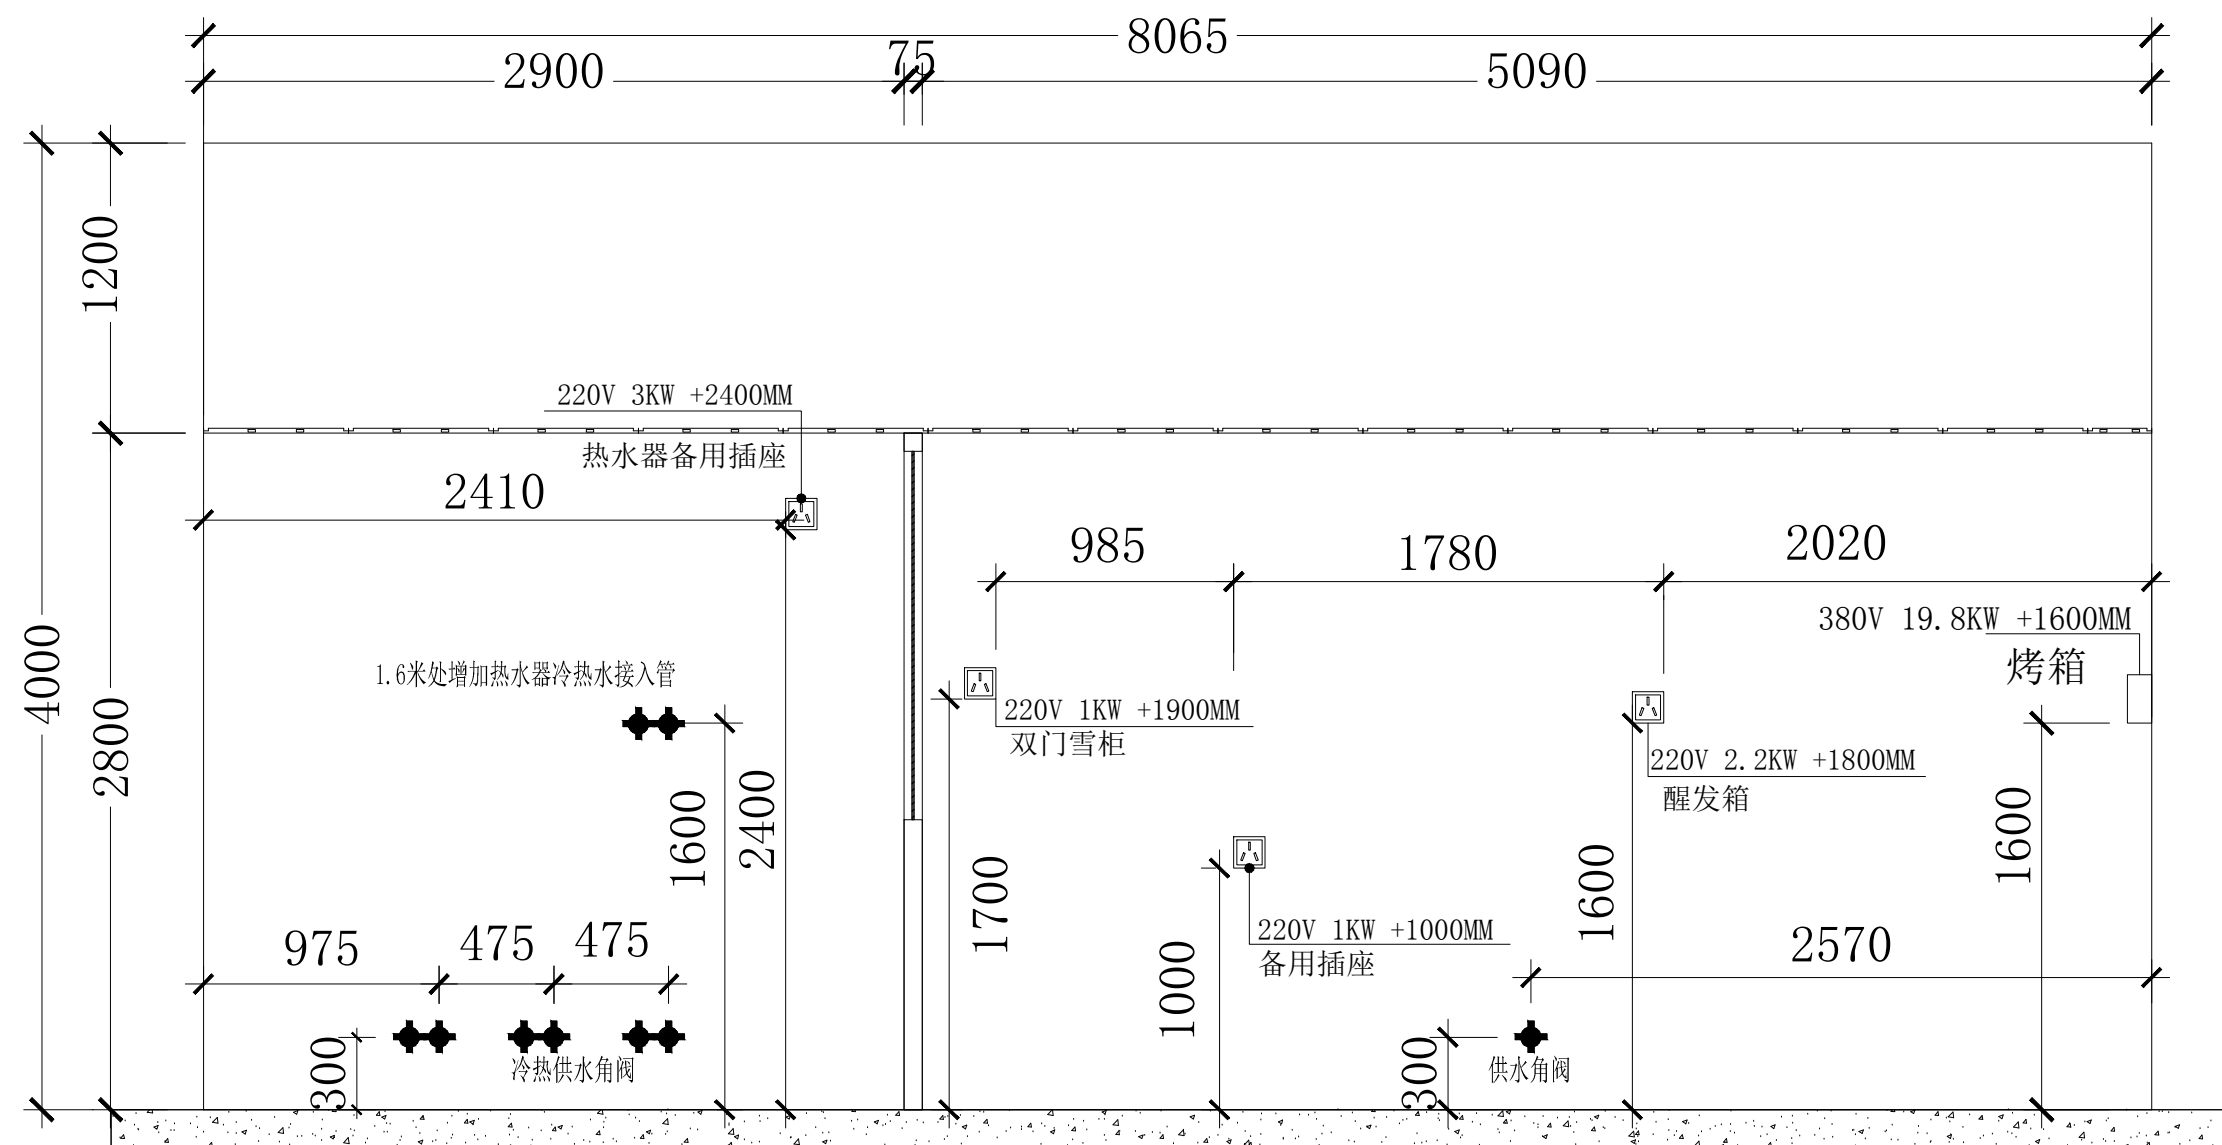

洗消间及面点制作间立面图L-17 (水电立面示意图)

注意 • NOTES

- 切勿度量图样, 尺寸均以图上进行标示为准。
DO NOT SCALE DRAWING, FIGURED DIMENSION ARE TO BE
OBTAINED FROM THE DRAWING.
所有工程用材料现场核准。
ALL DIMENSIONS ARE TO BE VERIFIED ON SITE.
如发现有任何不符之处, 应立即通知广州市番禺烽火工程有限公司。
ANY DISCREPANCY FOUND SHOULD BE NOTIFIED TO Guangzhou
lan fang kuiting engineering co., LTD
图纸设计版权归广州市番禺烽火工程有限公司拥有, 不能返求
及节录, 并需得到广州市番禺烽火工程有限公司同意方可使用。
COPY RIGHT OF THIS DRAWING RESERVED BY Guangzhou
lan fang kuiting engineering co., LTD PERMISSUION MUST
OBTAINED BEFORE ANY USE OF IT CAN BE MADE.

物料流程示意图 • KEY PLAN

物料流程	Material Flow
原材料入口	Raw Material In
半成品 (净料/半成品)	Semi-Processed food
成品	Cooked Food
污碟回收	Soiled Dish In
洁碟	Clean dish
垃圾	Garbage

[illegible]

2	深化方案	2020-02-16
1	初级方案	2020-01-18

REV	修改内容 • DESCRIPTION	日期 • DATE
-----	--------------------	-----------

绘图 · DRAWN :	黄雯
--------------	----

设计 • DESIGN:	黄雯
--------------	----

批核 • APPROVED:	黄坚强
----------------	-----

比例 • SCALE :	1:50
--------------	------

日期 • DATE :	2020-2-16
-------------	-----------

単位 • UNITS :	毫米(mm)
--------------	--------

工程名称 • PROJECT:

广东省军区广州第二离职干部休养所


图则名称 • TITLE :

立面图

客户签字 • CONFIRMED BY:

图则编号 • DWG NO :

图纸页码 • DWG PAGE: 18页

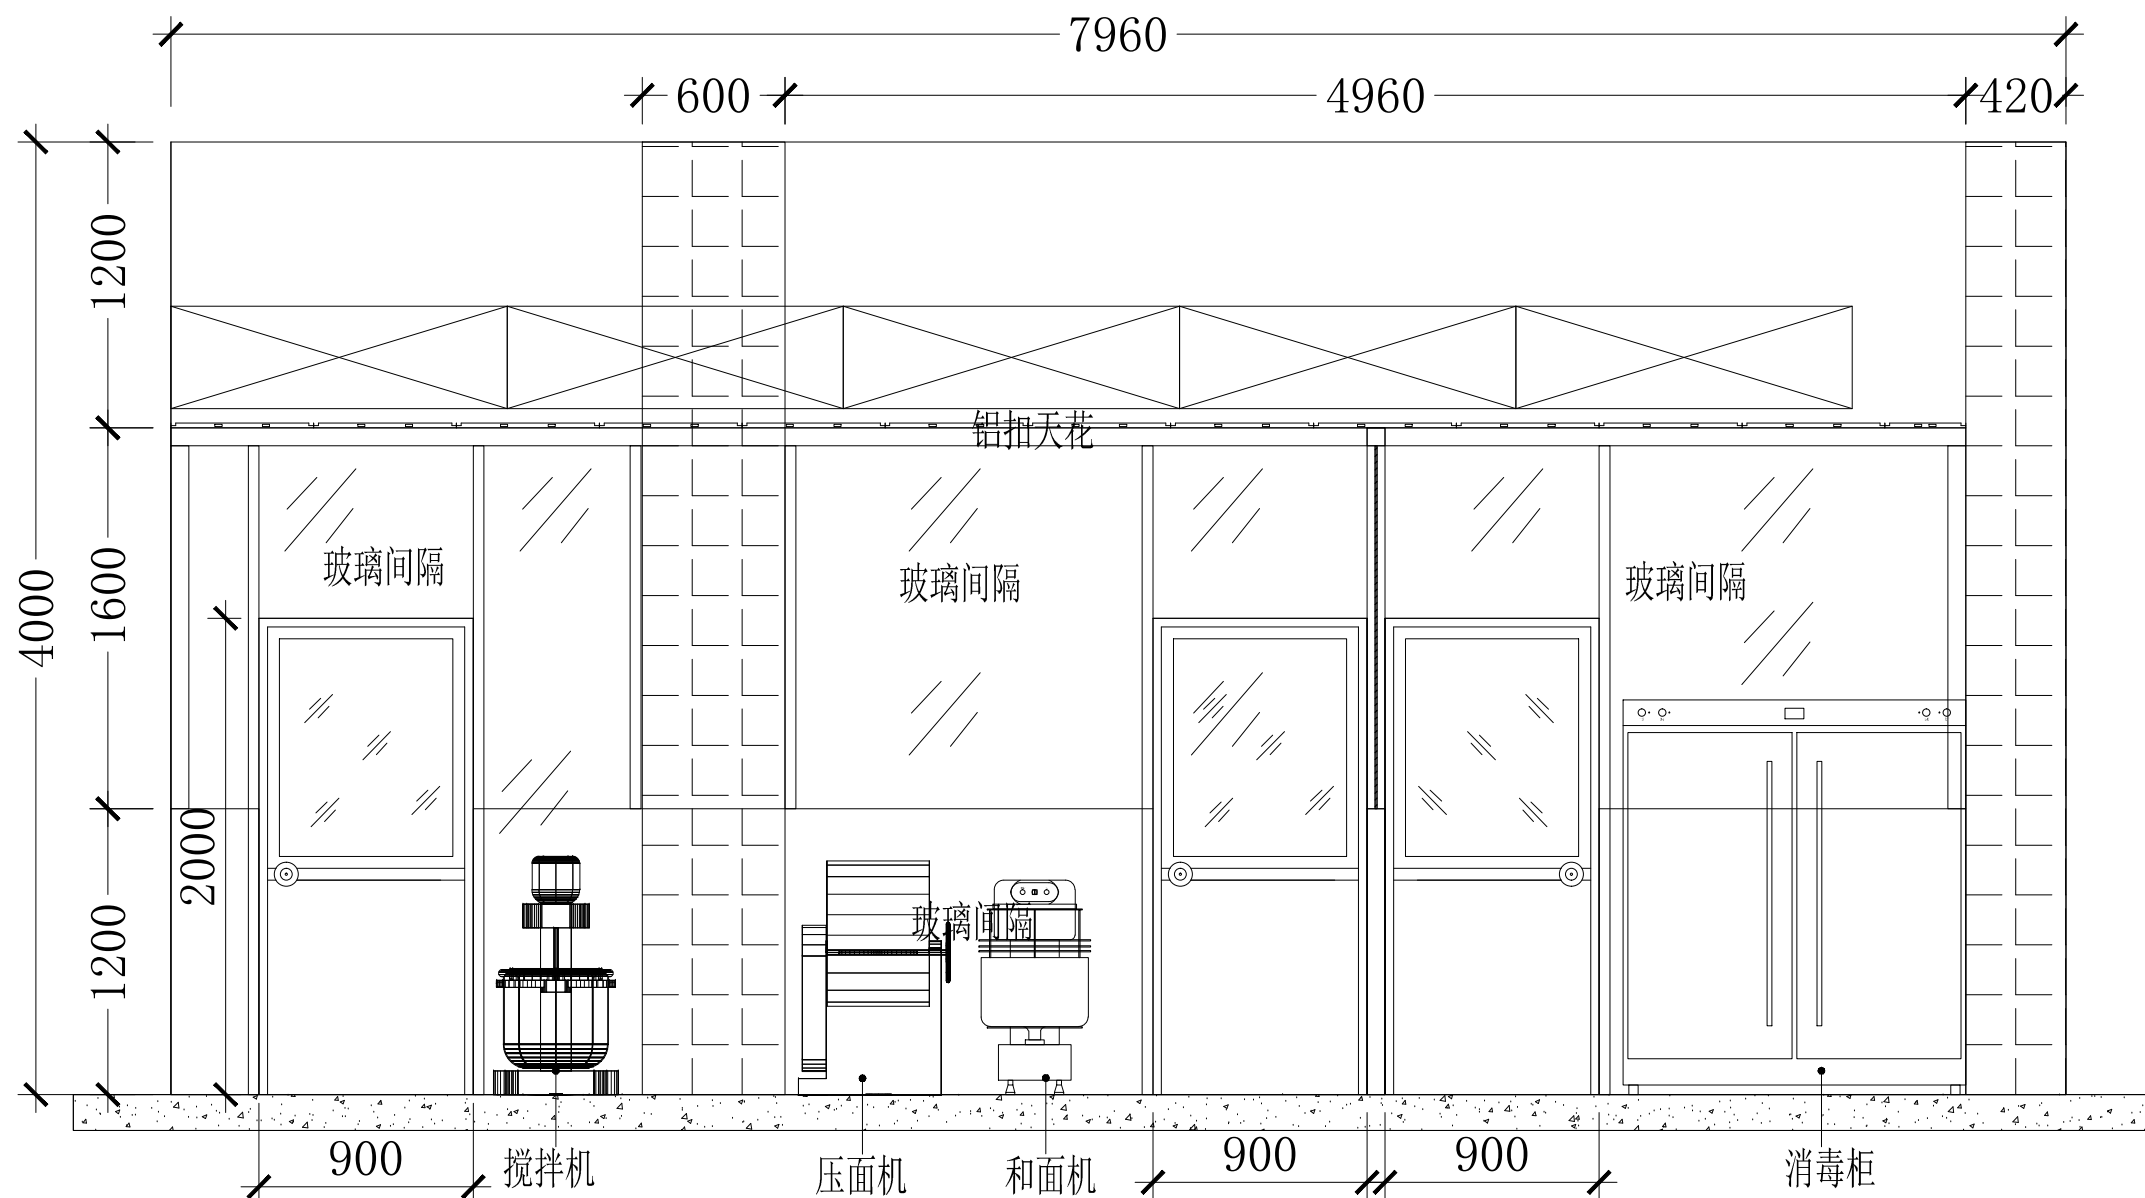

洗消间及面点制作间立面图L-18

切勿量度图线。尺码以图上所示标示为准。
DO NOT SCALE DRAWING. FIGURED DIMENSION ARE TO BE:
所有尺码按现场工地施作。
ALL DIMENSIONS ARE TO BE VERIFIED ON SITE.
如发现有任何矛盾处, 应立即通知广州市番禺铸钢工程有限公司。
ANY DISCREPANCY FOUND SHALL BE NOTIFIED TO Guangzhou
lan fucheng engineering co., LTD
图纸设计版权归广州市番禺铸钢工程有限公司拥有, 不能随意
复制或节录, 并需得到 广州市番禺铸钢工程有限公司同意方可使用。
A COPY RIGHT OF THIS DRAWING RESERVED BY "Guangzhou
lan fucheng engineering co., LTD" PERMISSION MUST
BE OBTAINED BEFORE ANY USE OF IT CAN REMADE.

物料流程	Material Flow
原材料入口	Raw Material In
半成品(净料/半成品)	Semi-Processed food
成品	Cooked Food
污碟回收	Soiled Dish In
洁碟	Clean dish
垃圾	Garbage

[illegible]

2	深化方案	2020-02-16
1	初级方案	2020-01-18

REV	修改内容 • DESCRIPTION	日期 • DATE
-----	--------------------	-----------

绘图 · DRAWN :	黄雯
--------------	----

设计 • DESIGN:	黄雯
--------------	----

批核 • APPROVED:	黄坚强
----------------	-----

比例 • SCALE :	1:50
--------------	------

日期 • DATE :	2020-2-16
-------------	-----------

单位 • UNITS :	毫米 (mm)
--------------	---------

工程名称 • PROJECT:

广东省军区广州第二离职干部修养所

图则名称 • TITLE :


立面图

客户签字 • CONFIRMED BY:


图则编号 • DWG NO :

—

图纸页码 • DWG PAGE: 19页

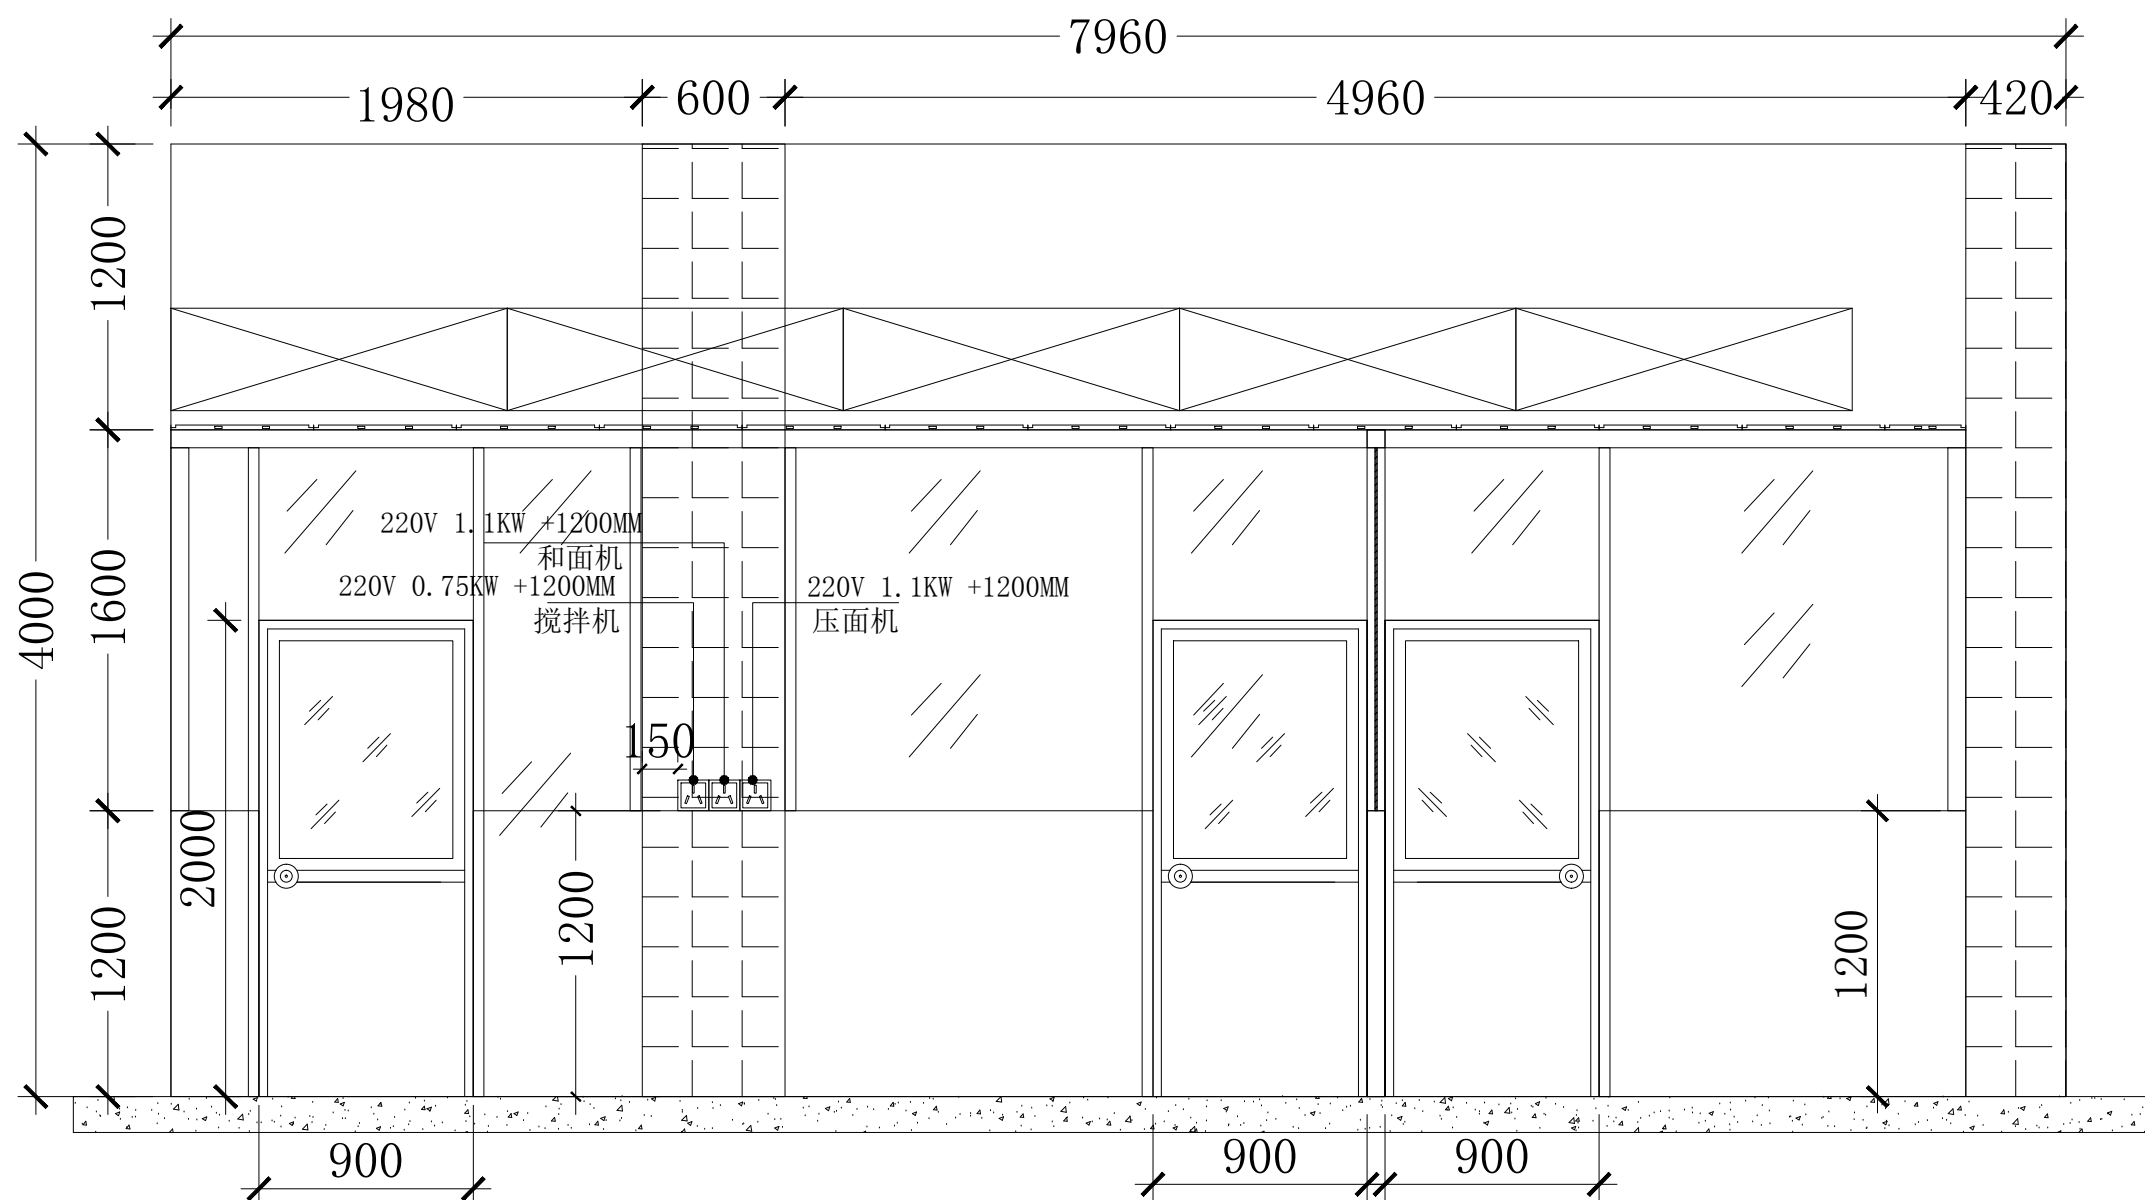

洗消间及面点制作间立面图L-19 (水电立面示意图)

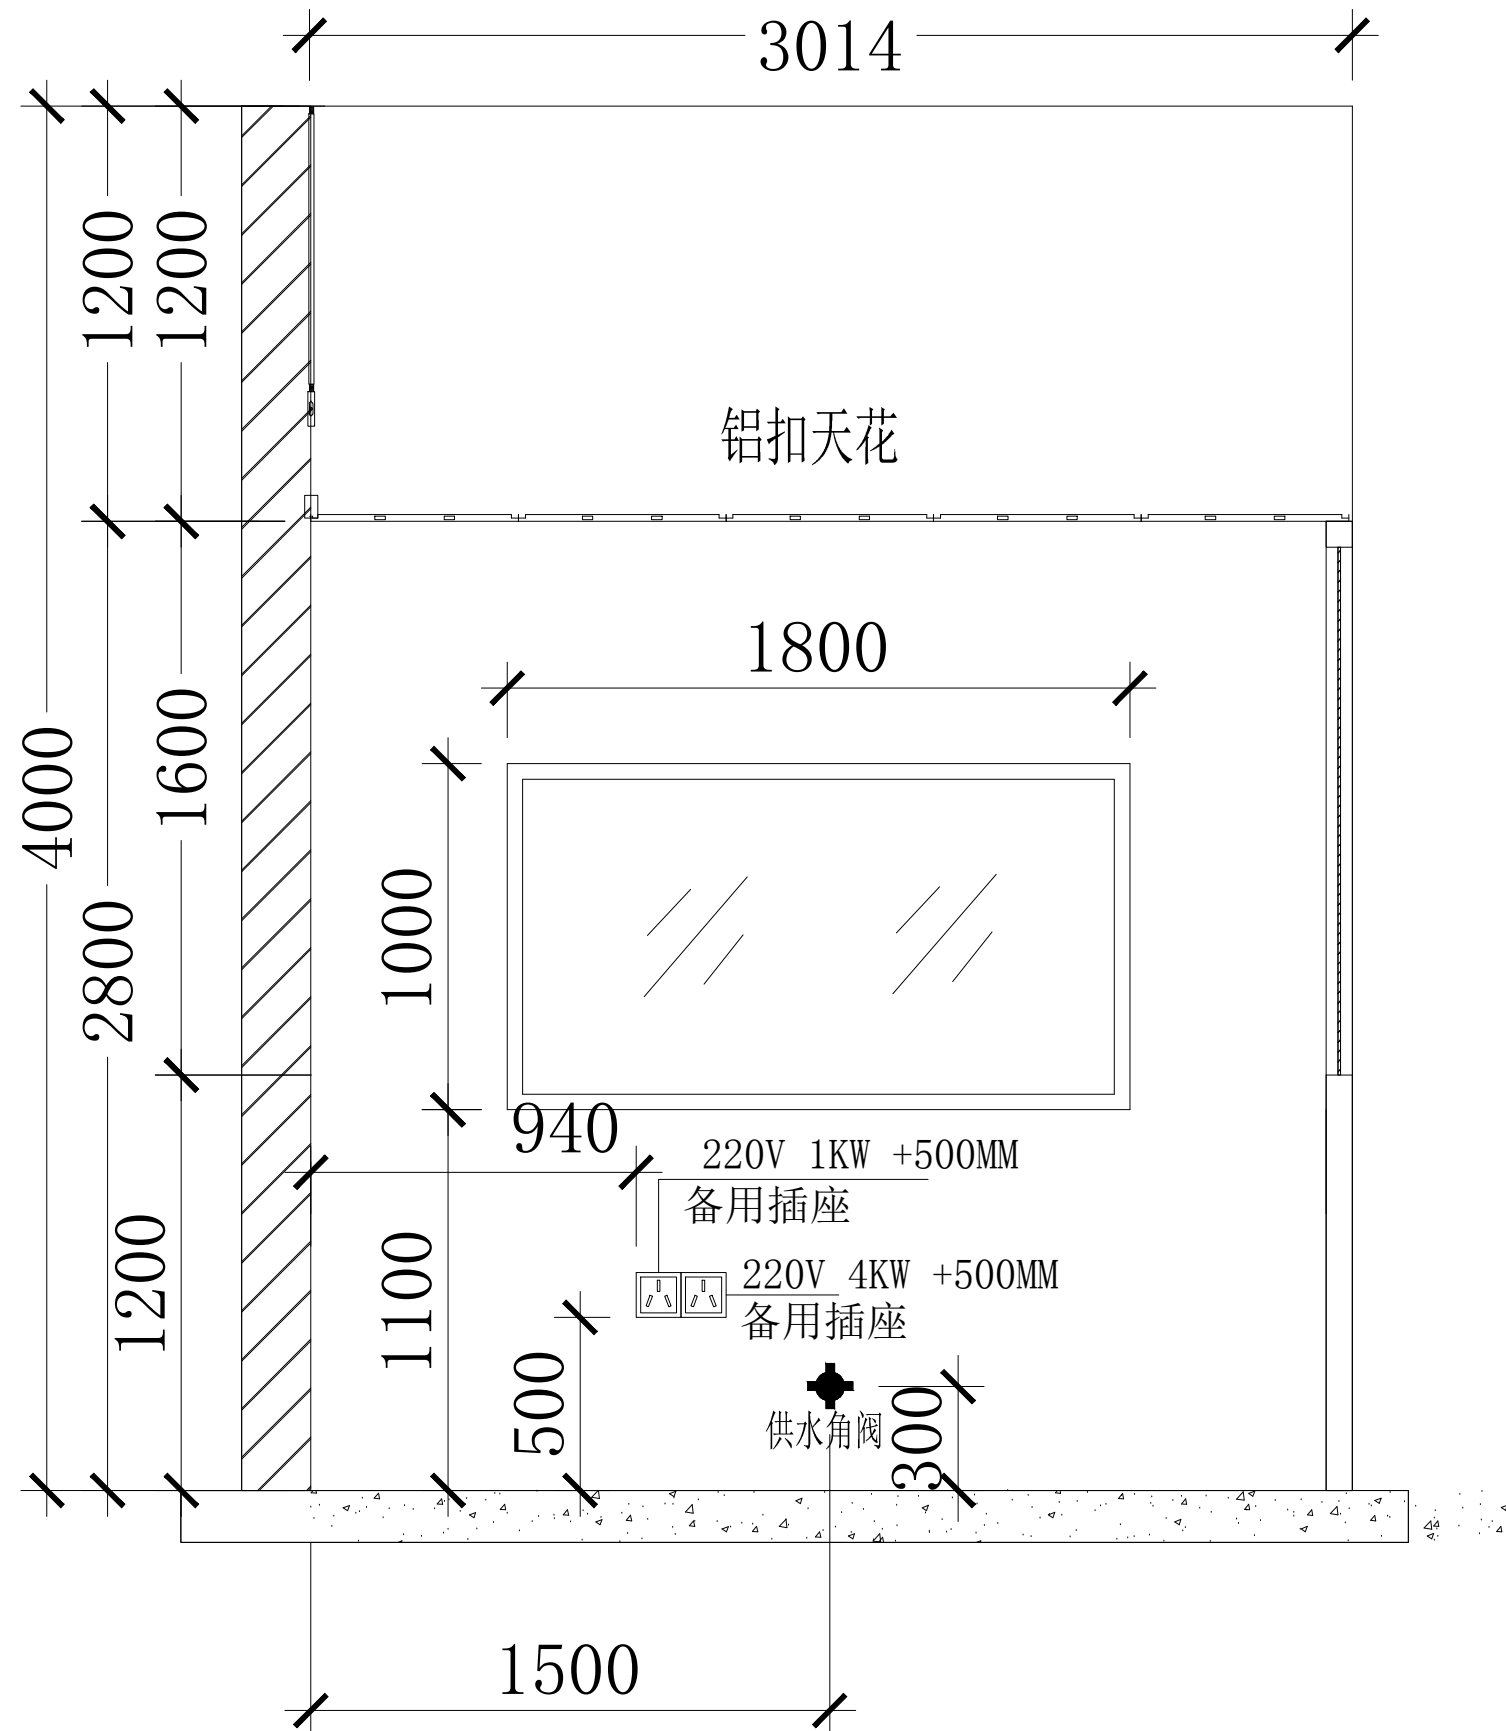

备用区立面图L-22

DANFUNG™
鼎 烽 廚 具

广州市鼎烽厨具工程有限公司

Guangzhou dan fung kitchen engineering co., LTD
地址: 广州市荔湾区中山七路龙源新一巷24号首层
电话: 020-84447282
传真: 020-84447282
邮箱: danfung007@163.com
邮编: 510000

主意 • NOTES

1. 切勿量度图框, 尺码以图上所示标示为准。
1. DO NOT SCALE DRAWING, FIGURED DIMENSION ARE TO BE

2. 所有尺码按现场工地核实。
2. ALL DIMENSIONS ARE TO BE VERIFIED ON SITE.

3. 如发现有任何矛盾处, 应立即通知广州市烽峰钢结构工程有限公司。
3. ANY DISCREPANCY FOUND SHAL BE NOTIFIED TO Guangzhou
dan feng kitchen engineering co., LTD

4. 图纸设计版权属广州市烽峰钢结构工程有限公司拥有, 不能随意复制或, 需得到广州市烽峰钢结构工程有限公司同意方可使用。
4. COPY RIGHT OF THIS DRAWING RESERVED BY Guangzhou
dan feng kitchen engineering co., LTD PERMISSIOY MUST
BE OBTAINED BEFORE ANY USE OF IT CAN REMADE.

物料流程示意图 • KEY PLAN

物料流程	Material Flow
原材料入口	Raw Material In
半成品(淨料/半成品)	Semi-Processed food
成品	Cooked Food
污碟回收	Soiled Dish In
洁碟	Clean dish
垃圾	Garbage

[illegible]

2	深化方案	2020-02-10
1	初级方案	2020-01-18

REV	修改内容 • DESCRIPTION	日期 • DATE
-----	--------------------	-----------

绘图 · DRAWN :	黄雯
--------------	----

设计 • DESIGN:	黄雯
--------------	----

批核 • APPROVED:	黄坚强
----------------	-----

比例 • SCALE :	1:50
--------------	------

日期 • DATE :	2020-2-16
-------------	-----------

单位 • UNITS :	毫米 (mm)
--------------	---------

工程名称 • PROJECT:

广东省军区广州第二离职干部休养所

图则名称 • TITLE :

立面图

客户签字 • CONFIRMED BY:

图则编号 • DWG NO :

图纸页码 • DWG PAGE: 21页

